


PLANKARTA

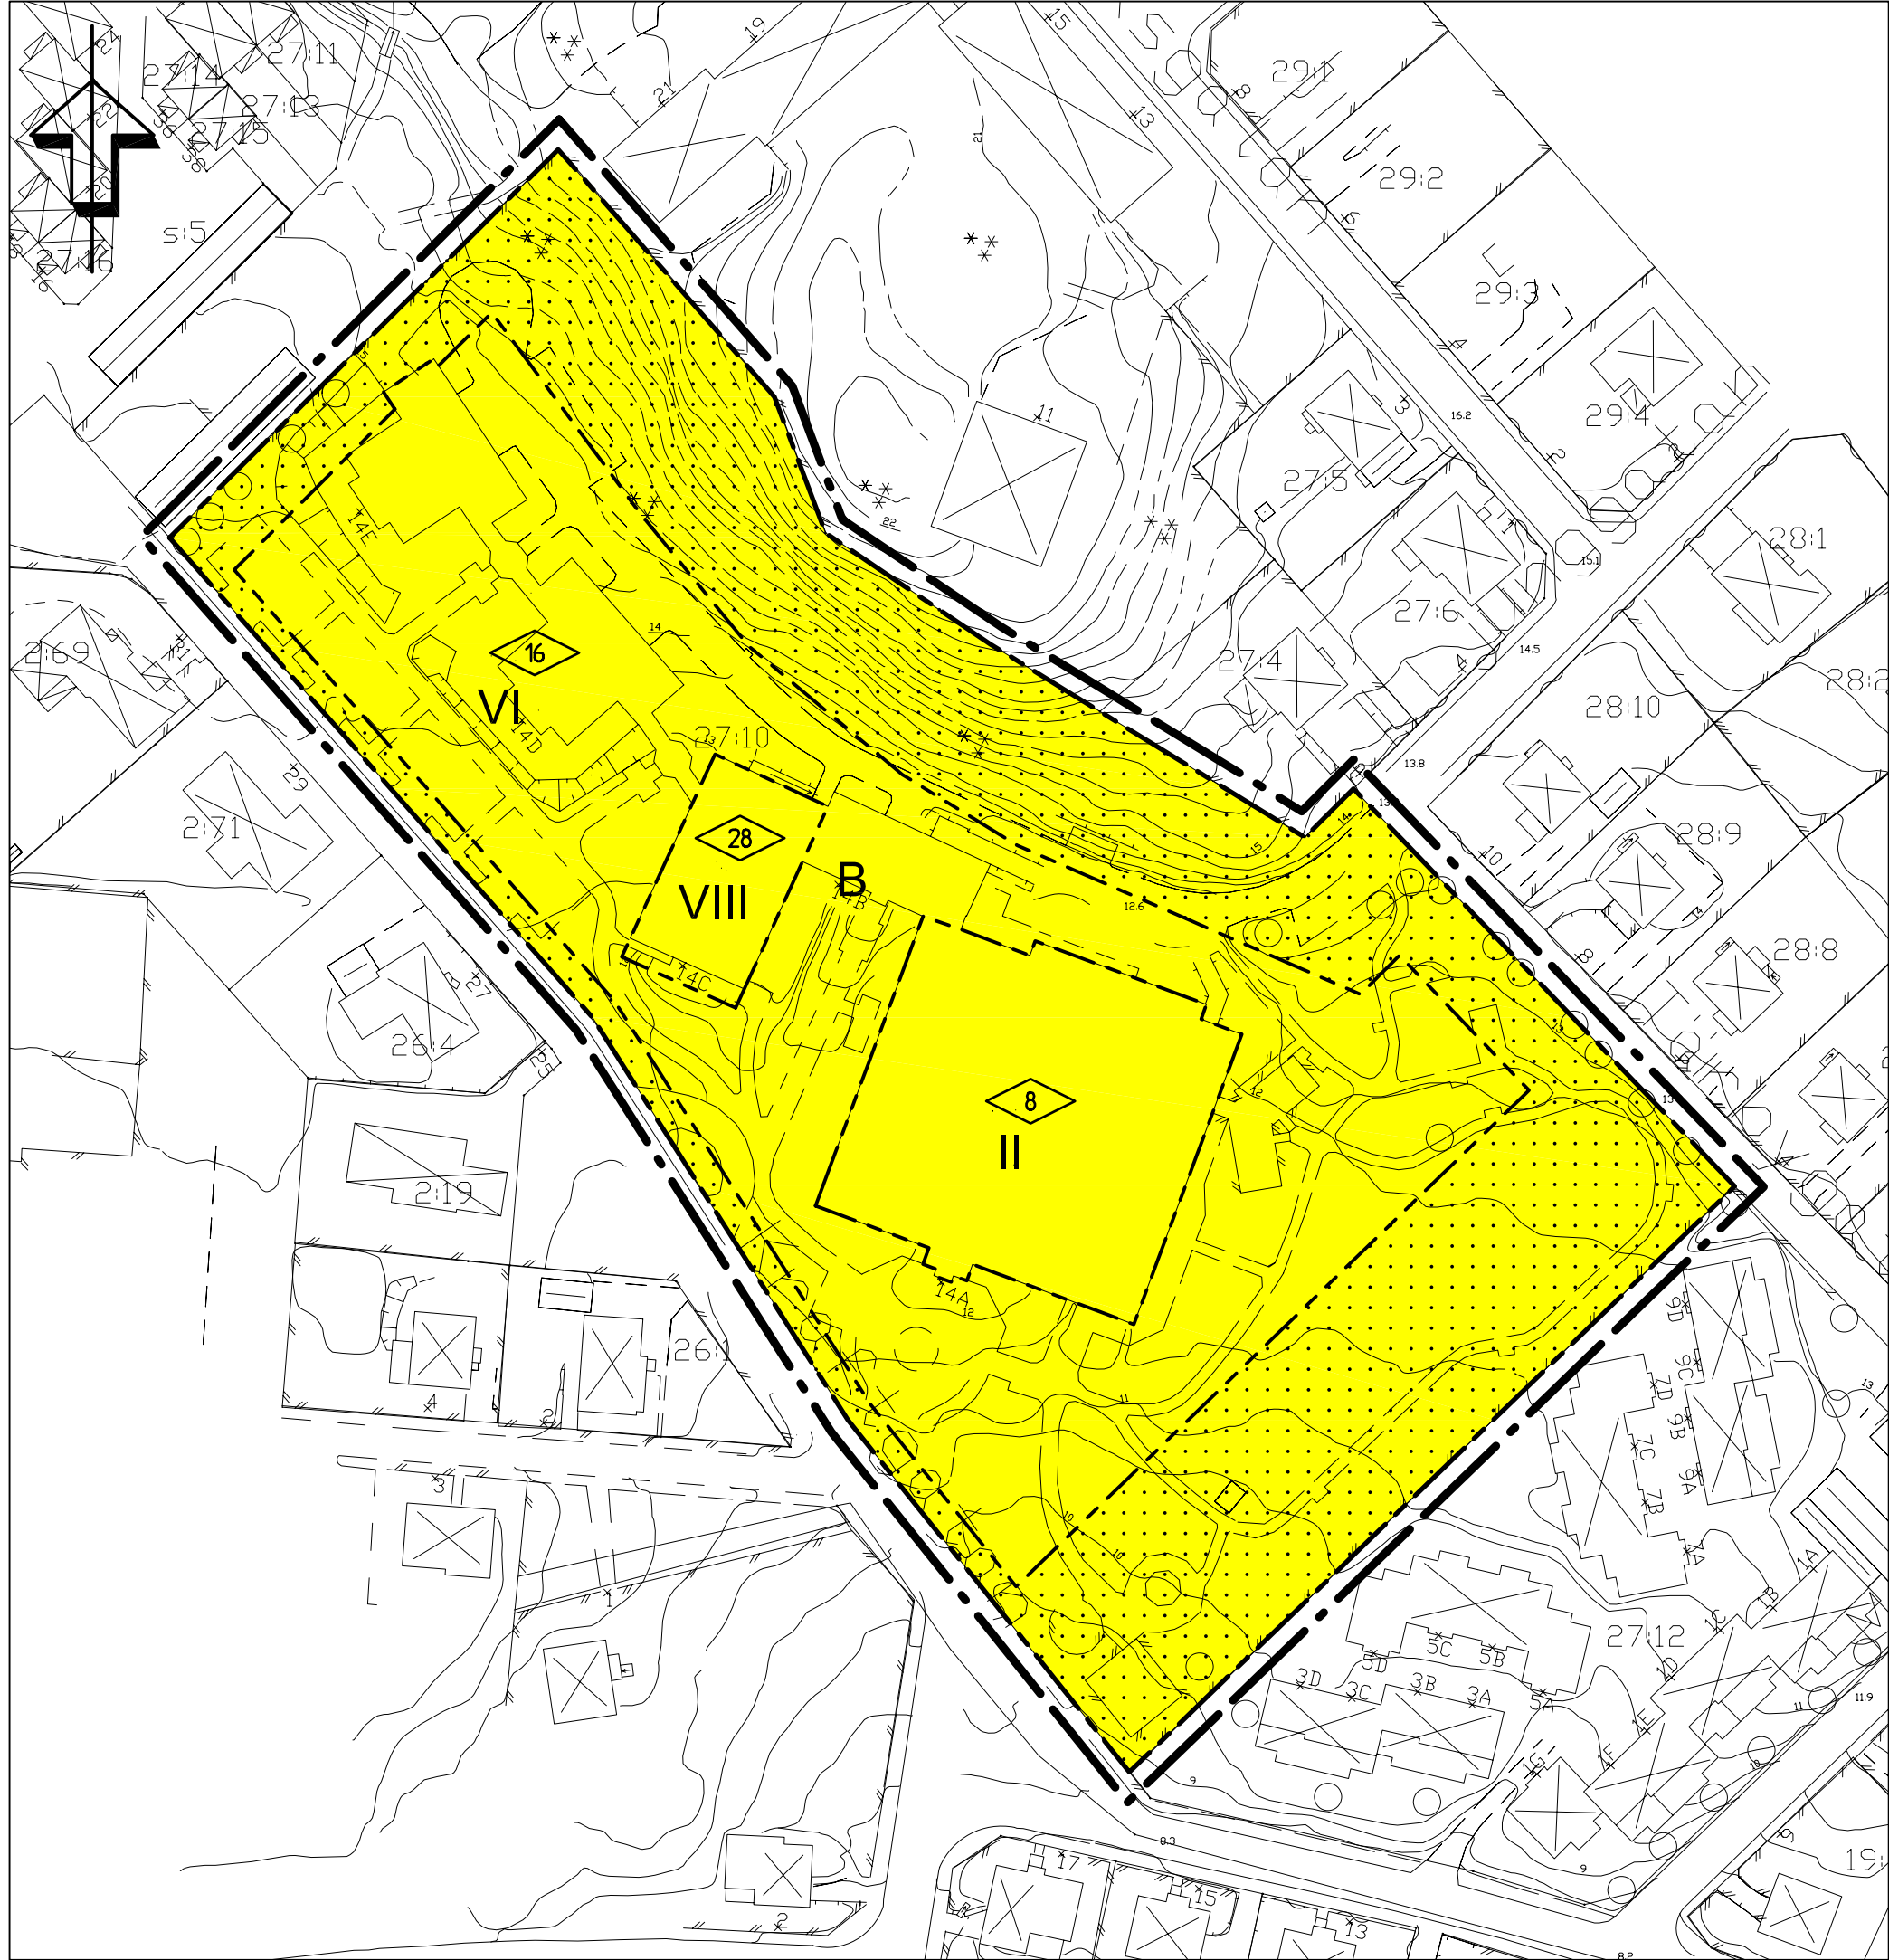

PLANBESTÄMMELSER

Följande gäller inom områden med nedanstående beteckningar.
Endast angiven användning och utformning är tillåten.
Bestämmelser utan beteckning gäller inom hela planområdet.

GRÄNSER

- Linje ritad 3 meter utanför planområdets gräns
- Användningsgräns
- Egenskapsgräns

ANVÄNDNING AV MARK OCH VATTEN

- B Bostäder. Förskola får anordnas inom planområdet.

BEGRÄNSNING AV MARKENS BEBYGGANDE

- Marken får inte bebyggas

PLACERING; UTFORMNING; UTFÖRANDE

Utformning

- Högsta byggnadshöjd i meter
- Högsta antal våningar

ADMINISTRATIVA BESTÄMMELSER

Genomförandetiden är 5 år från den dag planen vinner laga kraft

TILL PLANEN HÖR FÖLJANDE HANDLINGAR:
Planbeskrivning, 2006-05-16, rev 2006-08-23
Genomförandebeskrivning, 2006-05-16, rev 2006-08-23
Fastighetsförteckning, 2006-06-01
Utlåtande 2006-08-23

ILLUSTRATIONSKARTA



Illustrationer

- Illustrationslinje
- Träd, skog
- Illustrerade fordon

ENKÖPINGS KOMMUN		Antagandehandling
Detaljplan för Galgvreten 27:10 Enköpings kommun - enkelt planförfarande		MBN beslut om samråd 2006-06-07
		MBN beslut om utställning
Upprättad 2006-05-16		MBN Antagande 2006-09-12
		Laga kraft 2006-10-17
		Genomförandetid 2011-10-17
		Diarienummer PL03/06
		Plannummer Dpl 403