



År 1962 den 3 februari... fastställdes denna ändring av byggnadsplan på ett kommunstyrels beslut samma dag. Samtidigt utvidgas, och så enligt 130 § 3 st. byggnadslagen inte heller tillåtas mot nämnda beslut, varför detta beslut omedelbart vunnit laga kraft, betygs, Stockholm å landshövdingens som ovan.

En tjänstens utgåva
BO LUNGBERG


Vidimeras i tjänsten:
Stenlund

Stavsån 1439


Förslag till ändring och utvidgning av Byggnadsplan

för delar av
Höl 1⁶⁷ och Stavsån 5¹
i Djurö socken och kommun
av Stockholms län;
upprättad år 1959-60
av

Olle Thurwall
Lantmätare

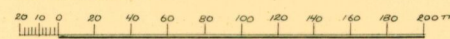

Skala 1:2000

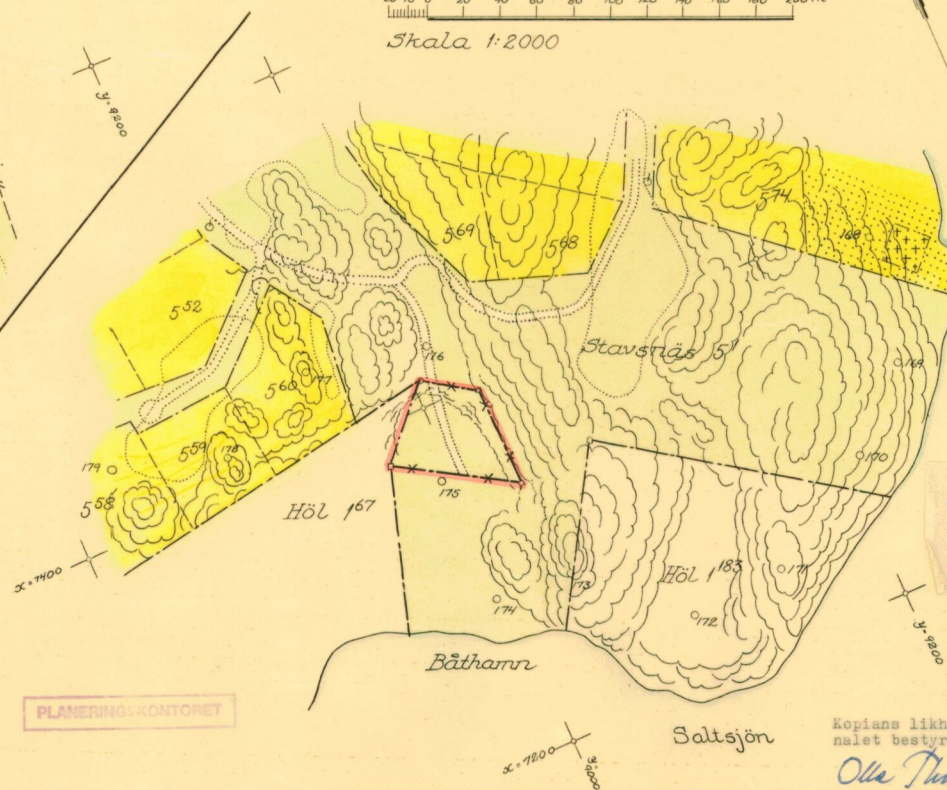

Beteckningar:

- — — Gräns för ändringsförslaget
- x — Gräns avsedd att utgå
- I övrigt gälla förutvarande beteckningar.

PLANERINGSKONTORET

Se även 259

236

Kopians likhet med originalet bestyrkes:

Olle Thurwall