



FÖRSLAG TILL STADSPLAN FÖR DEL AV
VIKSJÖ DELOMRÅDE 7 FJÄLLEN
KVARTER 4, OMFATTANDE DEL AV
FASTIGHETERNA VIKSJÖ 3:11 M.FL I
JÄRFÄLLA KOMMUN, STOCKHOLMS LÄN
STADSARKITEKTKONTORET I JÄRFÄLLA

DEN 7 MAJ 1981

Tore Magni
TORE MAGNI
STADSARKITEKT

Birgit Lundberg
BIRGIT LUNDEBERG
PLANARKITEKT

FÖRSLAGET ÄR UPPRÄTTAT GENOM STADSARKITEKTKONTORETS FÖRSÖRG EFTER
SKISSFÖRSLAG UTFÖRT AV HÖJER O. LJUNGQVIST ARKITEKTKONTOR AB.

Anslagen av Järfälla kommunfullmäktige
den 26 oktober 1981 § 220
Sten Piehl

BETECKNINGAR
STADSPLANEKARTA
GRÄNSER

- Linje 3 meter utanför det område förslaget avser
- Gällande områdesgräns
- Gällande områdesgräns avsedd att utgå
- Föreslagen områdesgräns
- Bestämelsegräns

ALLMÄN PLATS

- Gatumark
- Parkmark

BYGGNADSKVARTER

- A Allmänt ändamål
- B Bostäder
- Bc Gemensamhetslokal

SPECIALOMRÅDEN

- Bp Pumpstation

ÖVRIGA BETECKNINGAR AVSEDDA ATT FASTSTÄLLAS

- Mark som inte får bebyggas
- u Ledningsområde
- r Radhus
- 12 Antal lägenheter
- 1200 Bruttoarea i m2 exklusive garage
- I, II Antal våningar
- n Förbud mot vindsinredning
- d Utformning med hänsyn till trafikbuller
- +00,0 Föreslagen gatuhöjd
- Uttarfsförbud

ILLUSTRATIONER OCH HÄNVISNINGAR

- Illustrationslinjer
- Gångstig
- HPL Busshållplats

GRUNDKARTA UPPRÄTTAD DEN 12 november 1979

Reviderad den 22 februari 1980, och den 31 oktober 1980.

Jan-Erik Eriksson
vik. byråingenjör

GRUNDKARTA

- Traktgräns
- Fastighetsgräns
- Annan gräns (tex servitut)
- 1:23 Fastighetsbeteckning
- Byggnader
- Transformatorbyggnad
- Staket
- Häck
- Stenmur
- Stådmur
- Väg
- Slätt
- Dikey
- Höjdkurvor
- Avvägd höjd
- Polygonpunkt
- Höjdfix
- Punkt i rutnät
- Träd
- Brunn
- Fornminnesområde
- Sankmark, åker resp äng
- Underjordiska ledningar:
 - E Högspänningsledning, elkabel
 - T Telekabel
 - V Vattenledning
 - A Avloppsledning
 - VA Vatten- och avloppsledning i samma rörgrav
 - F Fjärrvärmeledning

HÖJDKURVOR FRAMSTÄLLDA FOTOGRAMMETRISKT


LÄGET AV BYGGNADER AVSER HUSLIV

MÄTKLASS II

KOORDINATSYSTEM: STOCKHOLMSTRAKTEN 1974 (ST 74)

HÖJDSYSTEM: STOCKHOLMS KOMMUN RH 00

SKALA 1:1000

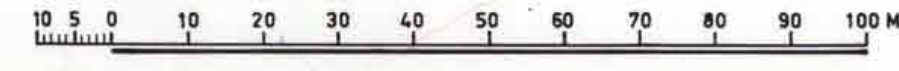

Kopians likhet med originalet
bestyrkas i tjänsten:
Eva Wretling

JÄRFÄLLA 0123 - P 82/0223