

FÖRSLAG TILL ÄNDRING AV
STADSPLANEN FÖR DEL AV KVARTERET
JUNO

I TROLLHÄTTAN

UPPGJORT I FEBRUARI 1975

THORVALD STRUVE
THORVALD STRUVE
STADSARKITEKT

TAGE BOGREN
TAGE BOGREN
STADSPANEARKITEKT

Grundkartan, vilken upprättats år 1975 genom
utdrag ur stadsingenjörskontorets primärkartverk,
bestyrkes:

ARNE ARODELL
ARNE ARODELL
STADSIINGENJÖR

BETECKNINGAR:
GRUNDKARTAN

- Fastighetsgräns
- Gällande kvarters- eller annan områdesgräns enligt detaljplan
- Gällande bestämmelsegräns enligt detaljplan
- Byggnader
- Fastställd höjd på gata

STADSPANEKARTAN

A. Gränsbeteckningar

- Gräns belägen tre (3) meter utanför det område som berörs av förslaget
- Gällande områdesgräns avsedd att bibehållas
- Gällande bestämmelsegräns avsedd att bibehållas
- Gällande bestämmelsegräns avsedd att utgå
- Kvarters- eller annan områdesgräns
- Bestämmelsegräns

B. Områdesbeteckningar

Allmän plats

- Gata eller torg
- Gatuplantering

Byggnadskvarter


- Område för samlingslokaler

C. Övriga beteckningar

- Mark som icke får bebyggas
- Överbyggd gård och annan terrassbyggnad
- Gällande gatuhöjd
- Antal våningar
- Byggnadshöjd

Tillhör kommunfullmäktiges beslut
nr 198 av den 30 oktober 1975, betygar:
Gustaf Karlsson
Gustaf Karlsson
kommunfullmäktiges v. ordf.

Genom lagakraftvunnet beslut den
1 mars 1976 har länsstyrelsen
fastställt detta förslag
Gert Olsson
Gert Olsson

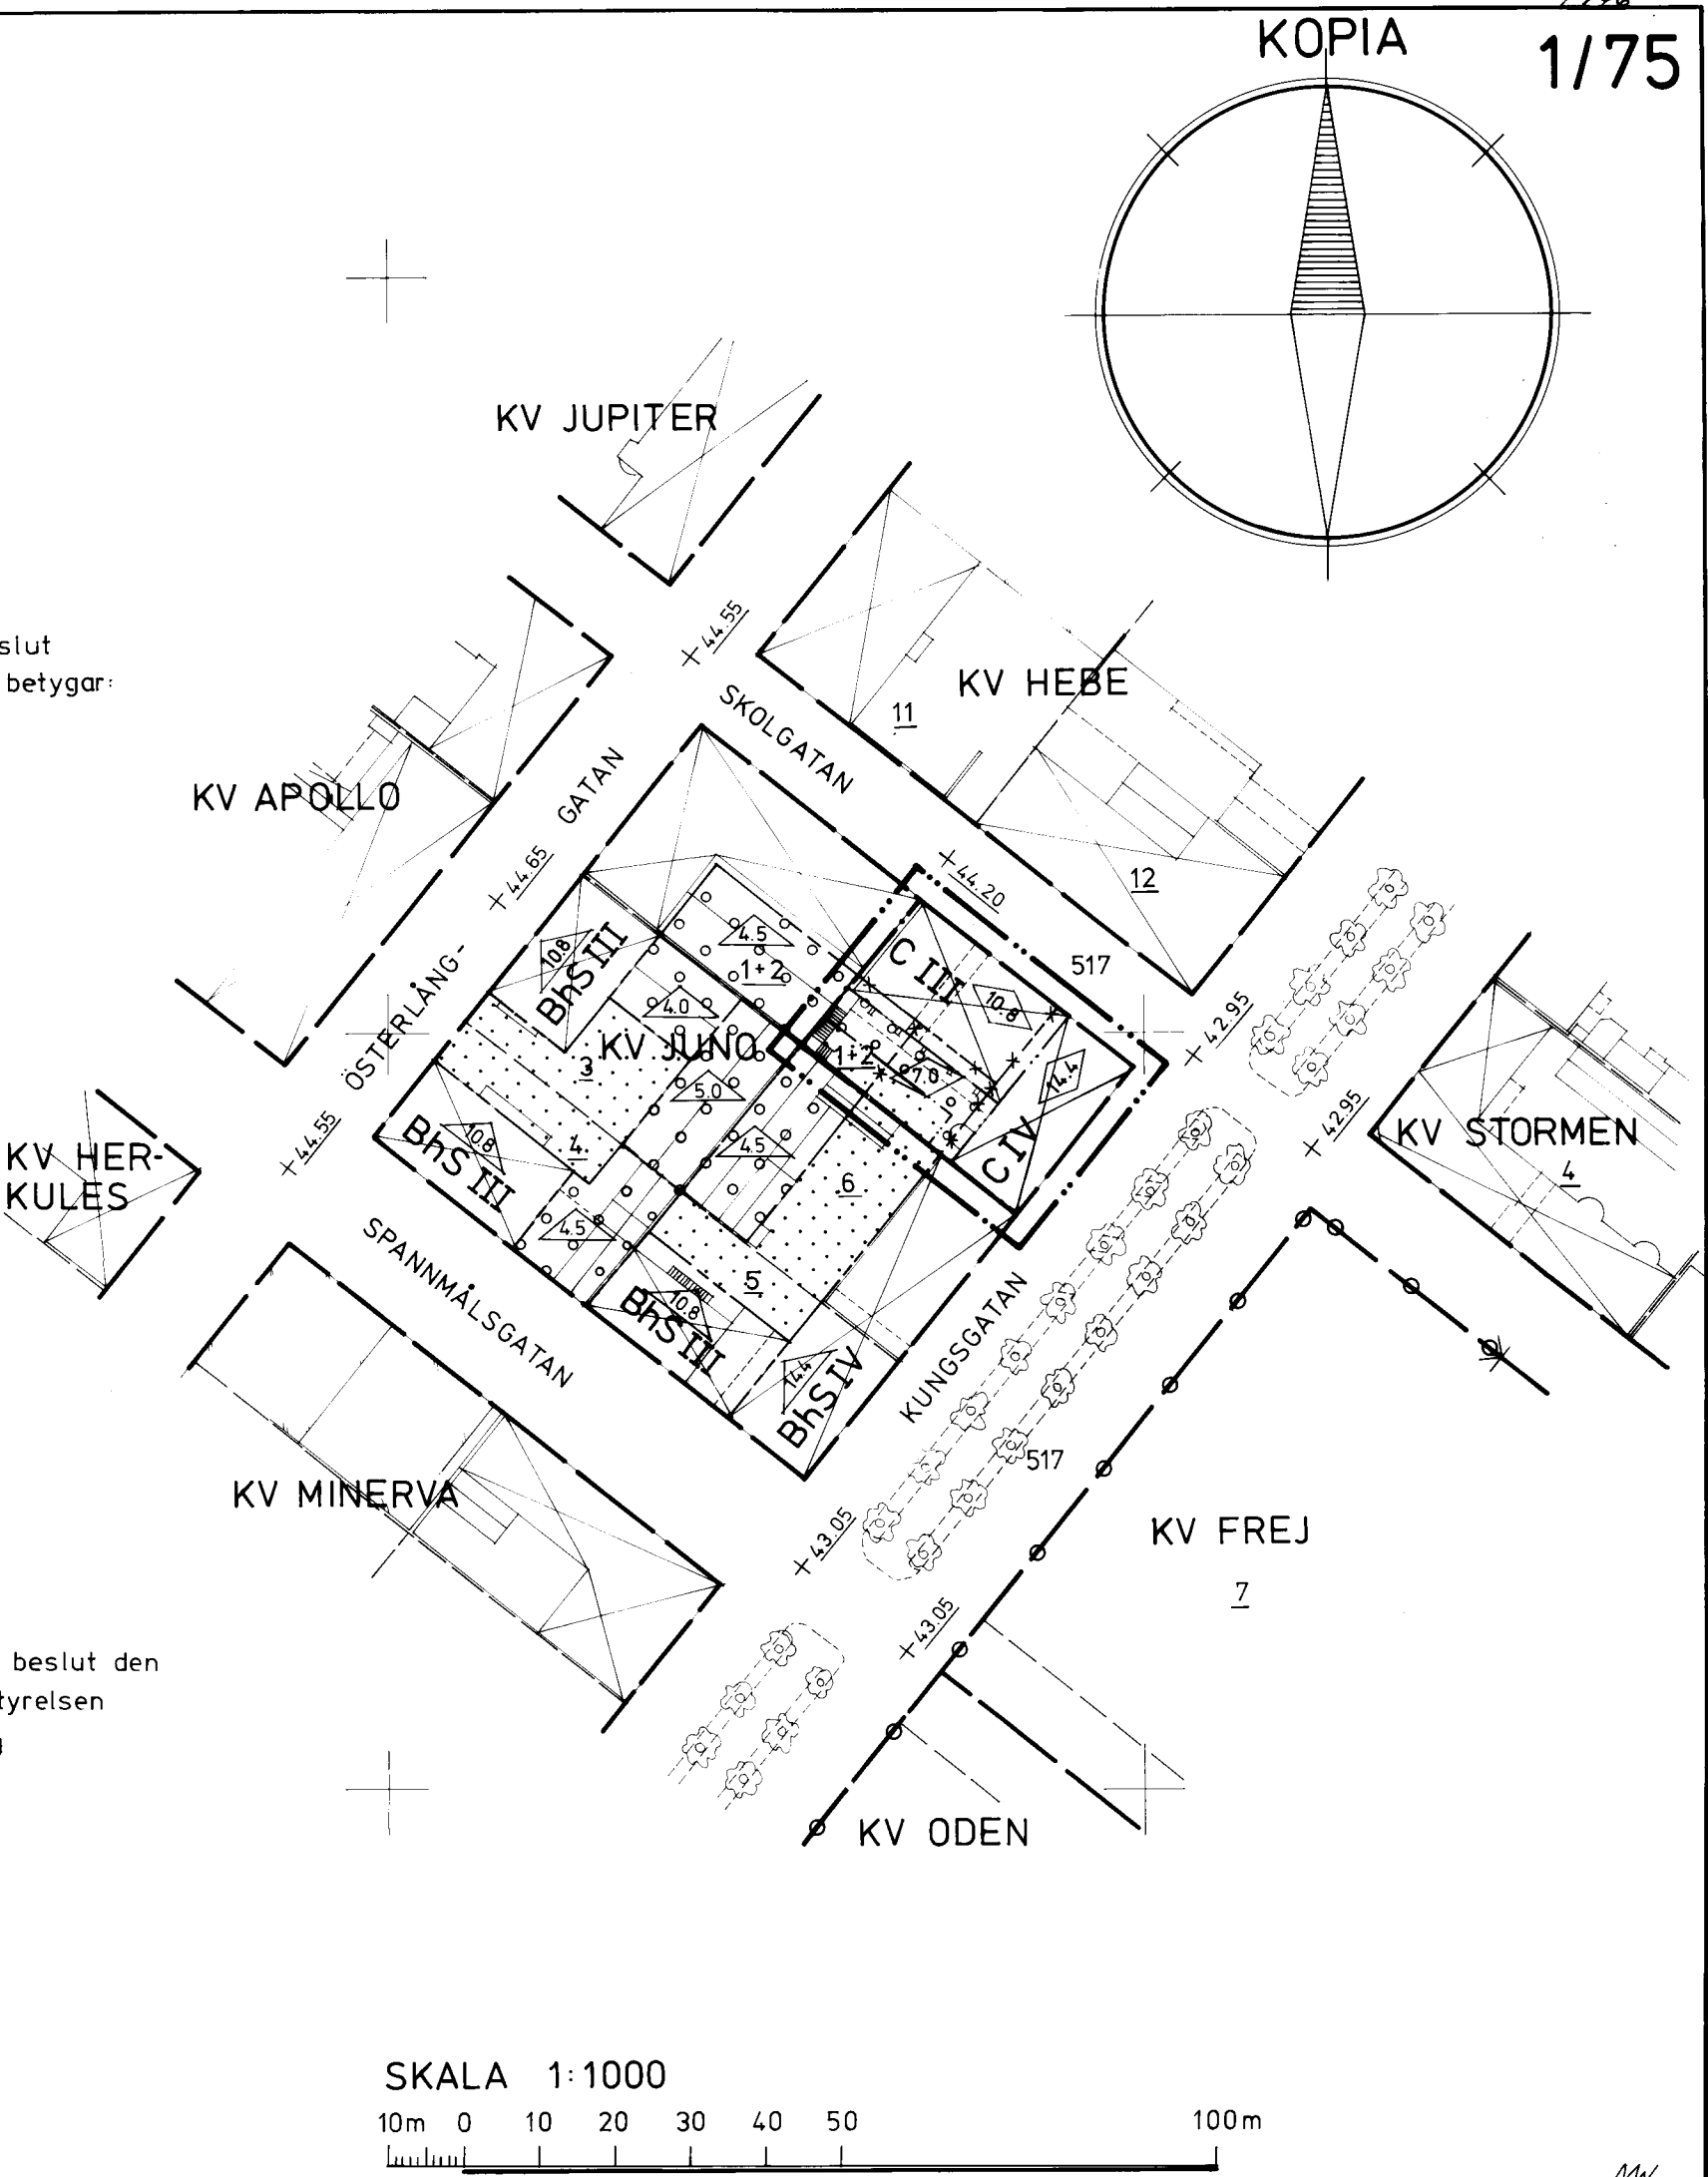

SKALA 1:1000

