


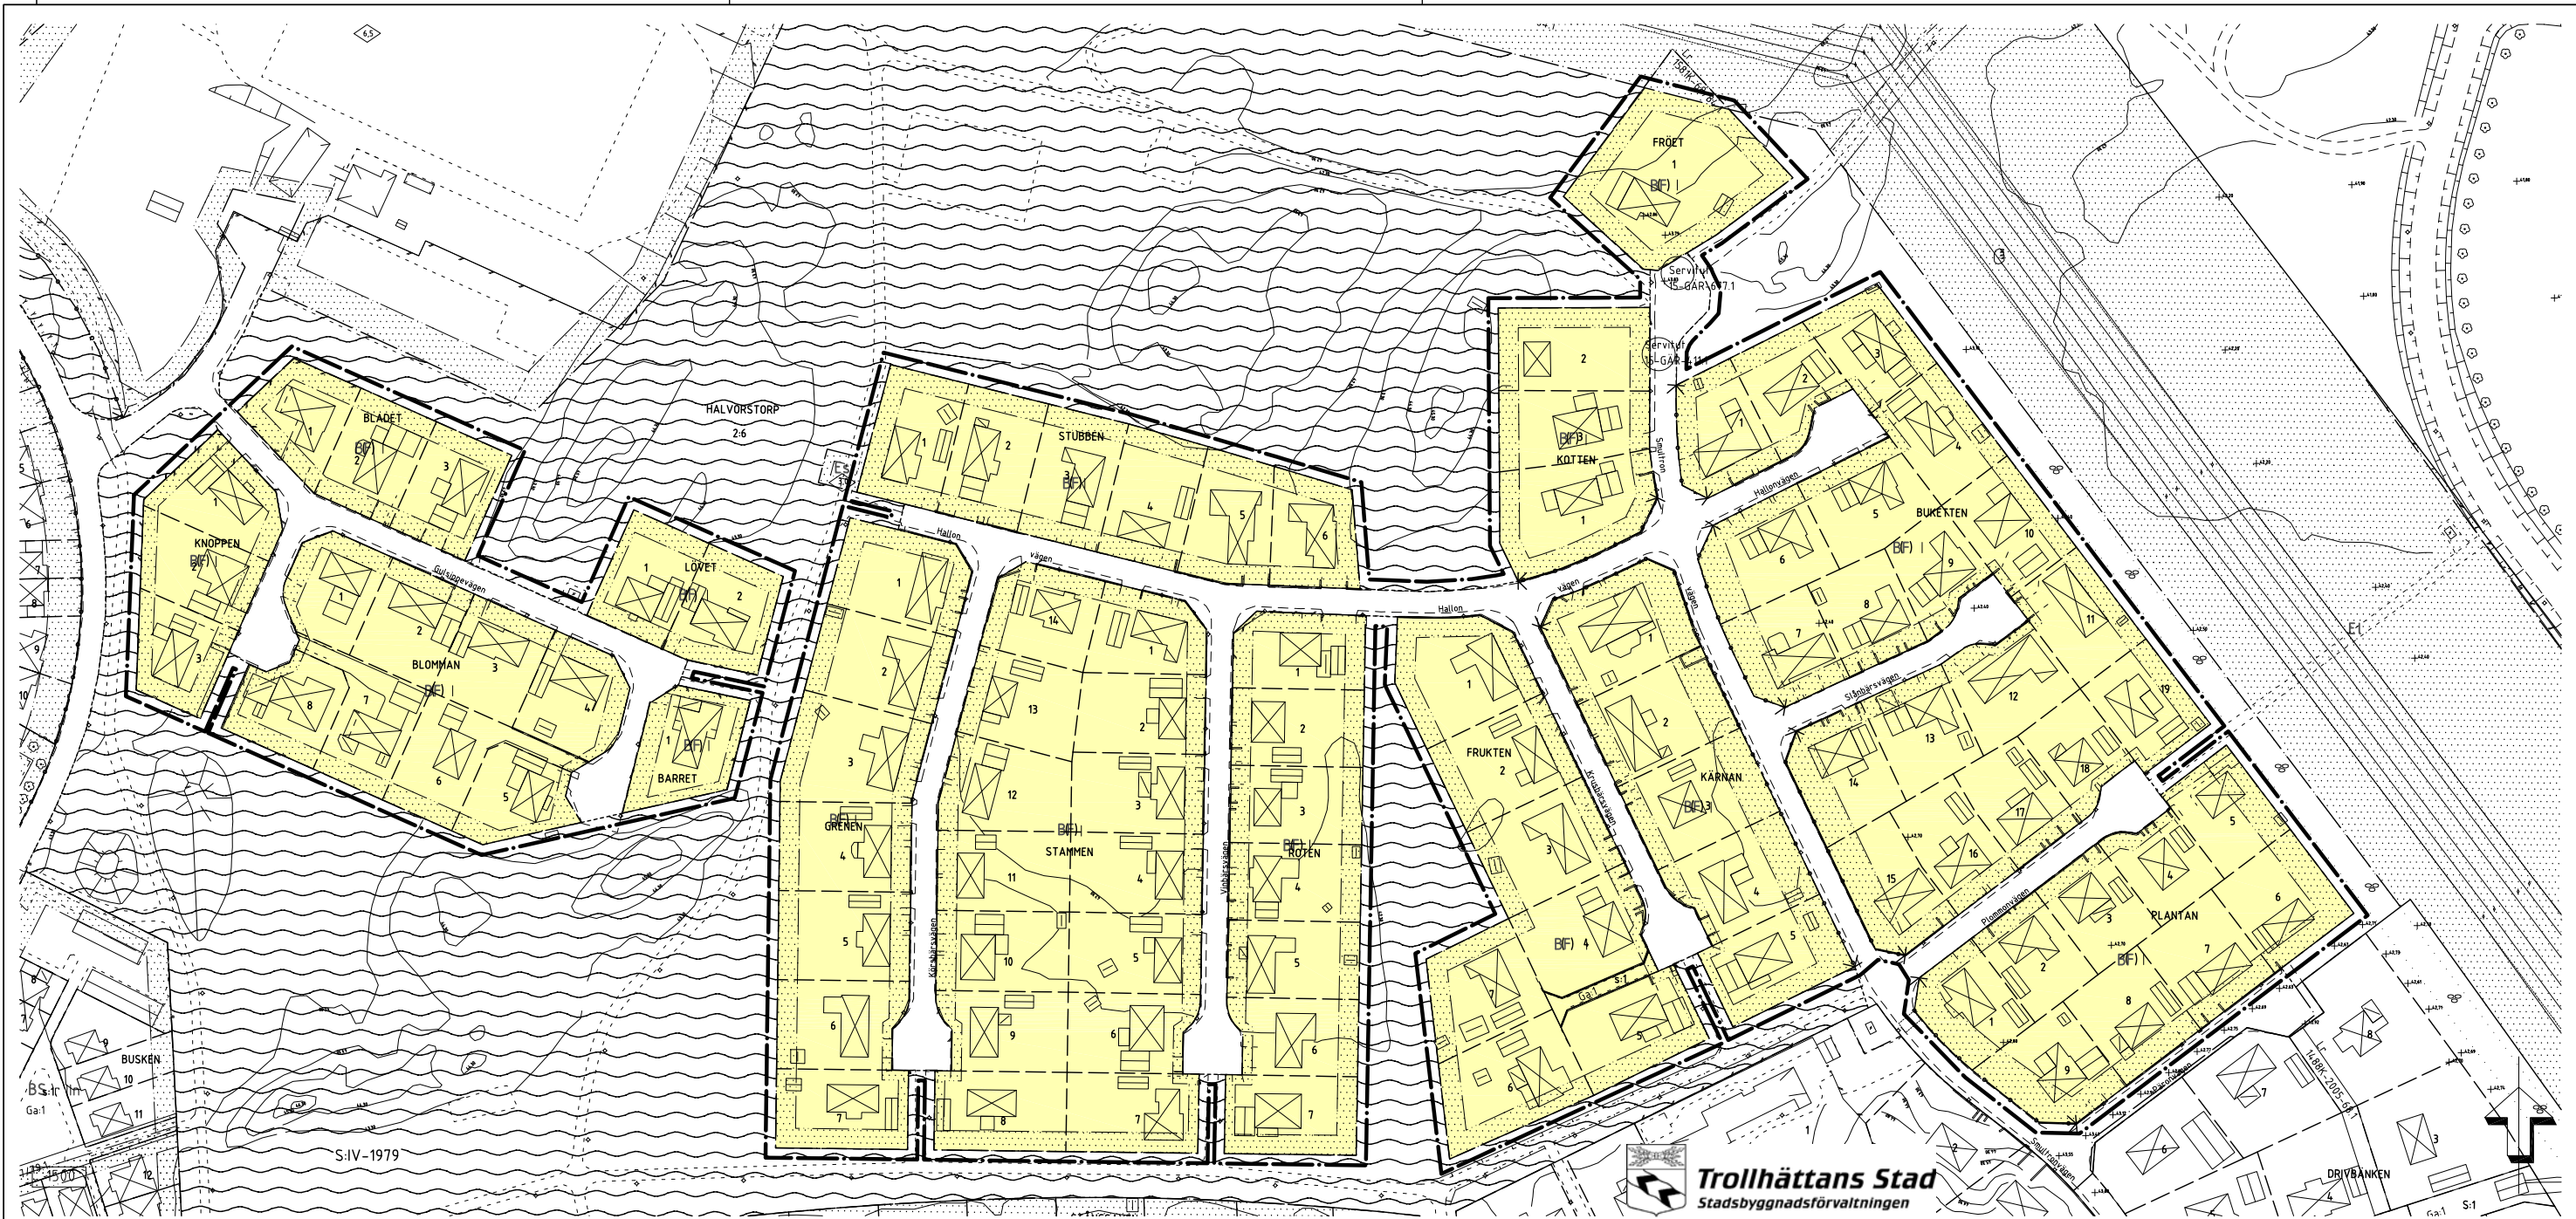

PLANBESTÄMMELSER

Följande gäller inom det särskilt avgränsade området. Underliggande plankarta med bestämmelser tillhörande stadsplan för Halvorstorp, fastställd 1979-06-18, aktbeteckning S:IV/1979, gäller jämsides. Endast angiven användning och utformning är tillåten. Bestämmelser utan beteckning gäller inom hela området.

GRÄNSER

Linje belägen 3 m utanför ändringsområdets gräns

ANVÄNDNING AV MARK OCH VATTEN

Kvartersmark

(F)

Upphävd bestämmelse

UTNYTTJANDEGRAD

Fristående hus. Högsta exploateringsgrad i byggnadsarea per fastighetsarea är 25%. Minsta medgivna byggnadsarea per fastighet är dock 190 kvm.


ADMINISTRATIVA BESTÄMMELSER

Genomförandetid

Genomförandetiden för denna ändring av detaljplan slutar 2020-12-31

För den del av stadsplanen för Halvorstorp (S:IV-1979) som berörs av planändringen förnyas genomförandetiden till samma tidpunkt som ovan.

GRUNDKARTANS BETECKNINGAR

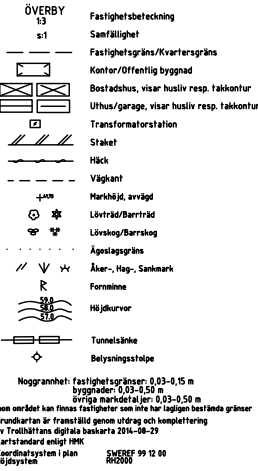

Tillhör Byggnads- och trafiknämndens beslut 2014-11-18 § 338; betygår:

Peter Andersson
ordförande

GRUNDKARTA

Höjdsystem

RH2000

Koordinat-
system i plan

SWEREF 99 12 00

TILLÄGG TILL

PLANKARTA

MED

BESTÄMMELSER

ANTAGANDEHANDLING

Enkelt planförfarande

Antagandehandlingar:

- Tillägg till plankarta med bestämmelser
- Tillägg till planbeskrivning
- Tillägg till genomförandebeskrivning
- Granskningsutlåtande

ÄNDRING AV DETALJPLAN FÖR DEL AV

HALVORSTORP

Halvorstorp

Upprättad i oktober 2014
STADSBYGGNADSFÖRVALTNINGEN
Plankontoret

Leif Carlsson planchef

Frida Stenberg planarkitekt

Skala 1:2000

0 20 40 60 80 100

200 m

Beslutsdatum

Antagande
BTN 2014-11-18

Lagakraftvinnande
2014-12-18

Plantekniker

Arbetsnummer

14 P