


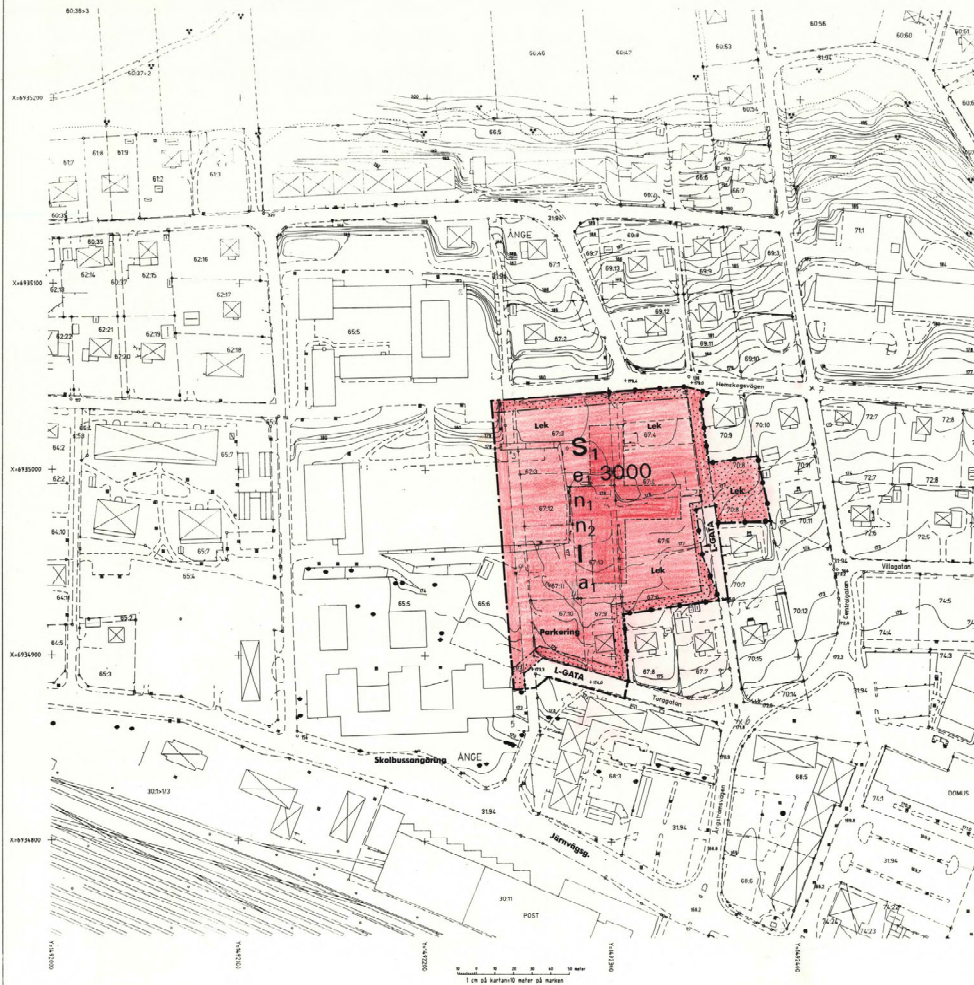

GRUNDKARTA

Årge 67.4 m fl.

Kommun: Ånge
Län: Västernorrland

Grundkartebeteckningar:

- nedsänkning
- byggnad
- vägkant
- fastighetsgräns
- fastighetsnr
- anslutningshög

67.5

172.0

PLANKARTA

GRANSBETECKNINGAR

- Planmålsgren
- Användningsgräns
- Egenskapsgräns
- Illustrationslinje

PLANBESTÄMMELSER

Följande gäller inom de områden som har redovisats i denna plan. De beteckningar som anges gäller omfattningen inom rätta planområdet om inte annat anges. Endast angiven användning är tillåten.

ANVÄNDNING AV MARK

Allmän plats

L-GATA Gata som ingår i lokalsamfundet

Kvarteret

S: Låg- och mellanstadskola

UTFORMNING AV ALLMÄNNA PLATSER

40.0

Förskrivna höjd över nollplanet

UTNYTTJANDEGRAD

0.000

Största bruttoreal i m² ovan mark

BEGRENSNINGAR AV MARKENS BEBYGGANDE

Marken får inte bebyggas

MARKENS ANORDNANDE

Mark och vegetation

re

Träden skall bevaras

re

Minst 10 m av den obebodda marken skall vara förbehållen för utvidgning

lek

I lekare skall finnas

Parkeringsplatser skall finnas

UTMÄTTNING

—

Stängsel skall finnas

UTFORMNING

I

Högsta antal våningar

ADMINISTRATIVA BESTÄMMELSER

Genomförandefrist

01

Genomförandefristen är fem år från den dag planen vinner laga kraft

Huvudmannaskap

Kommunen är huvudman för allmänna platser

Antagen av kommunfullmäktige i Ånge kommun

1995-07-17, 8-10

Göran Persson

Kommunstyrelsen

Lagstiftande

03 kommunens beslut inte överklagas

och 10 dagar efter beslutet vinst

Enkelt beslut 1995-07-17

Detaljplan för

del av SKOL OMRÅDET
(Bobergsplan, Minervaskolan m.fl.) i centrala Ånge

Ånge kommun

Västernorrlands län

Upprättad 1986-12-08, reviderad 1987-08-15

1

Torbjörn Lindgren

ansökt

Åvel Ohlsson

planeringschef

Skala 1:1000

2260-P97/0922/1

ÅNGE 97.09.22