


Häverö 1843

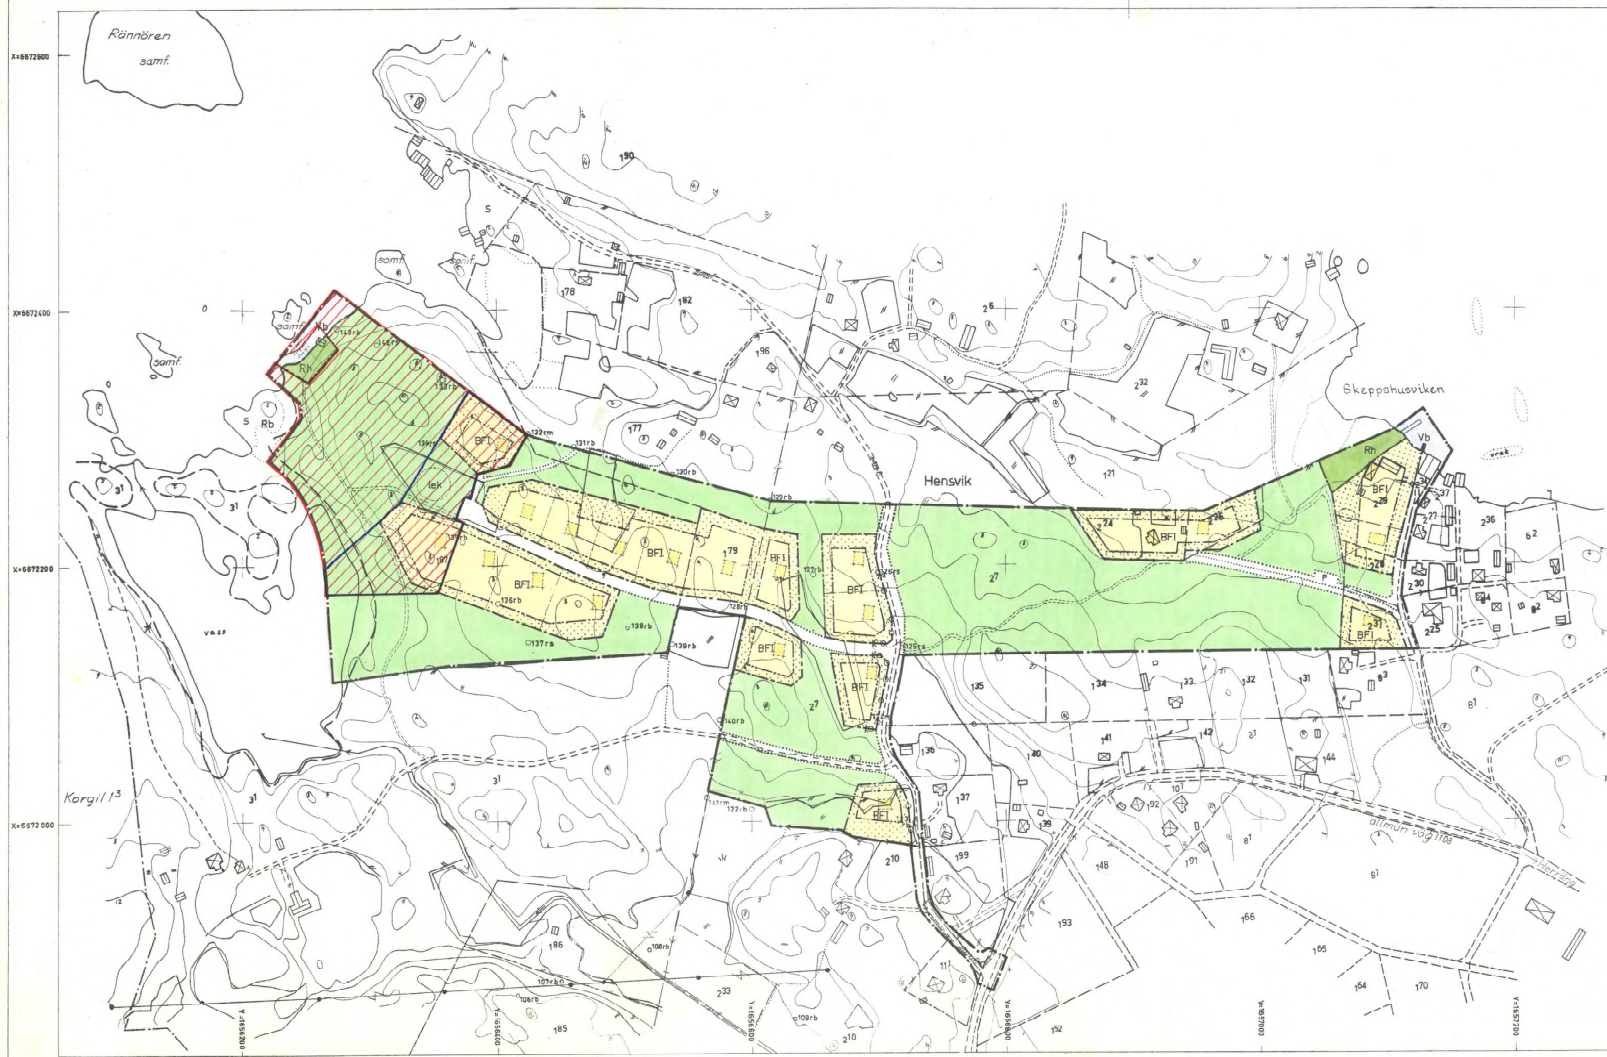

FÖRSLAG TILL
BYGGNADSPÅN FÖR FRITIDSBEBYGGELSE Å FASTIGHETEN
HENSIVIK 1:87 M.F.L.

I HERRÄNG, HÄVERÖ KOMMUN, STOCKHOLMS LÄN

UPPRÄTTAT STOCKHOLM I JUNI 1970, OCH REV I AUG. OCH OKT 1970 Å
EGLERS STADSPLANEVRÅ AB KOMPL. I NOV. 1972

ERIK OLOF HOLMBERG
Arkitekt SAR

SVEN-OLOF GRANHOLM
Arkitekt SAR

Grundkartan upprättad på fotogrammetrisk väg av Rikets Allmänna Kartverk
år 1968 och kompletterad av Eglers Stadsplanebyrå AB.

- 42 72 03.14
fastställt denna planens innehåll och omfattning i byggnadsplanens
på sätt föreskrivet i bestämmelserna om byggnadsplaner i
stadplanlagen i Stockholm den 19 april 1974.
På Eglers Stadsplanebyrå
Erik Olof Holmberg
- byggnadsplanegräns
 - väg-byggnadsplan och annan områdesgräns
 - bestämmelsegräns
 - gränslinjer ej avsedda att fastställas
 - förbud mot utfört

- allmän plats, vägmark
- allmän plats, park eller plantering
- område för bostadsändamål
- område för hemvändamål
- mark som läge för bebyggas
- vattenområde som får överbyggas

OMRÅDE SOM UNDANTAGS FRÅN
FASTSTÄLLELSE ENLIGT LÄNS-
STYRELSENS BESLUT DEN 16 MARS 1973.

- polygonpunkt
- fastighetsgräns
- vägar
- huvudbyggnad resp. uthus
- dike
- nivåkurvor
- elektrisk högspänningsledning



Gräns för område som
blivit föremål för fastställelse genom
Kungl. Maj:ts beslut den 19 april 1974
Kopieras likhet med original
bestyrkas i tjänsten:
A. Olm

HENSIVIK 1:87 M.F.L.
FÖRSLAG TILL BPLN.
HERRÄNG, HÄVERÖ KOMMUN
EGLERS STADSPLANEVRÅ AB
TEL 08-2412 61
STOCKHOLM S-171 23

Häverö 1843