



PLANKARTA

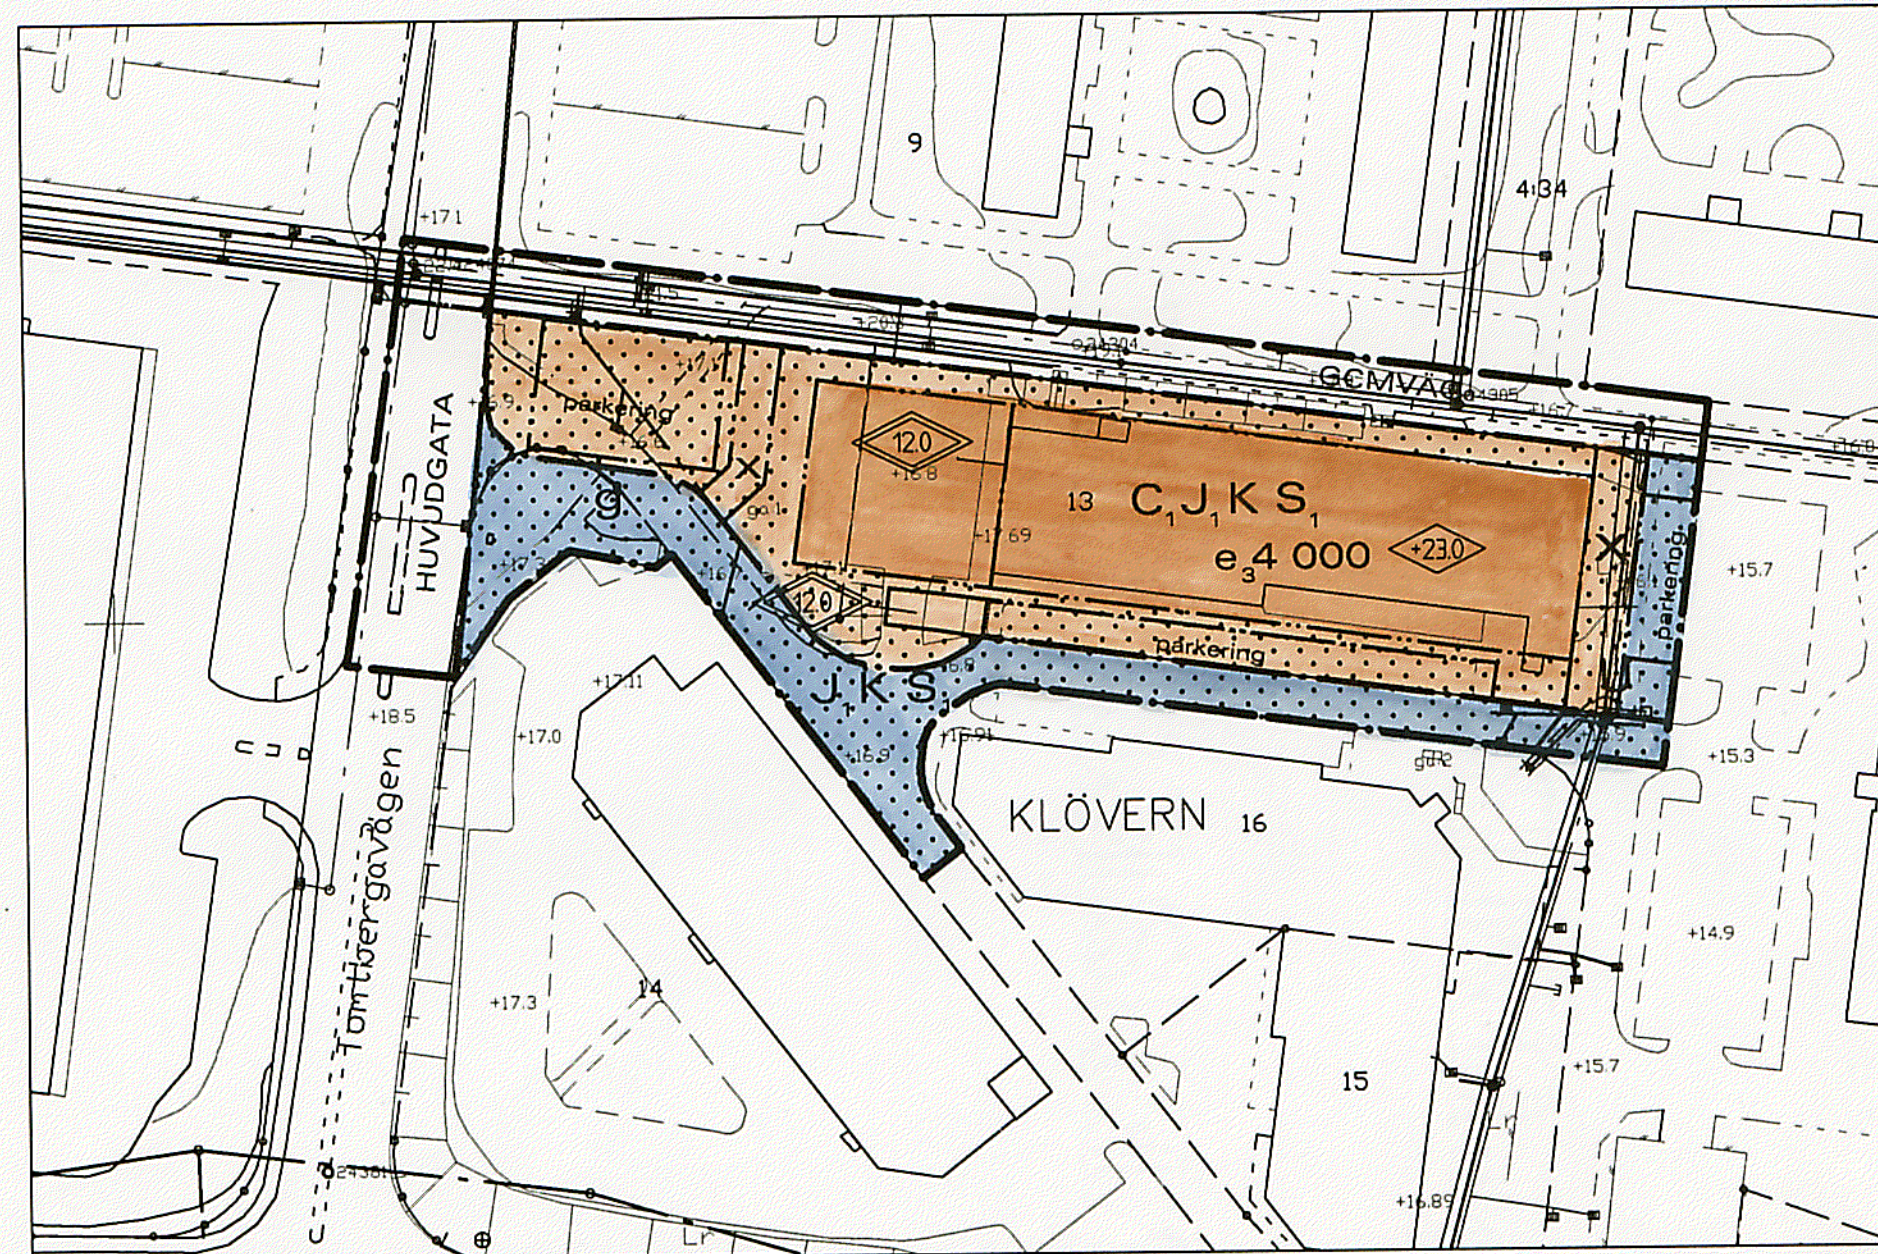

ILLUSTRATION

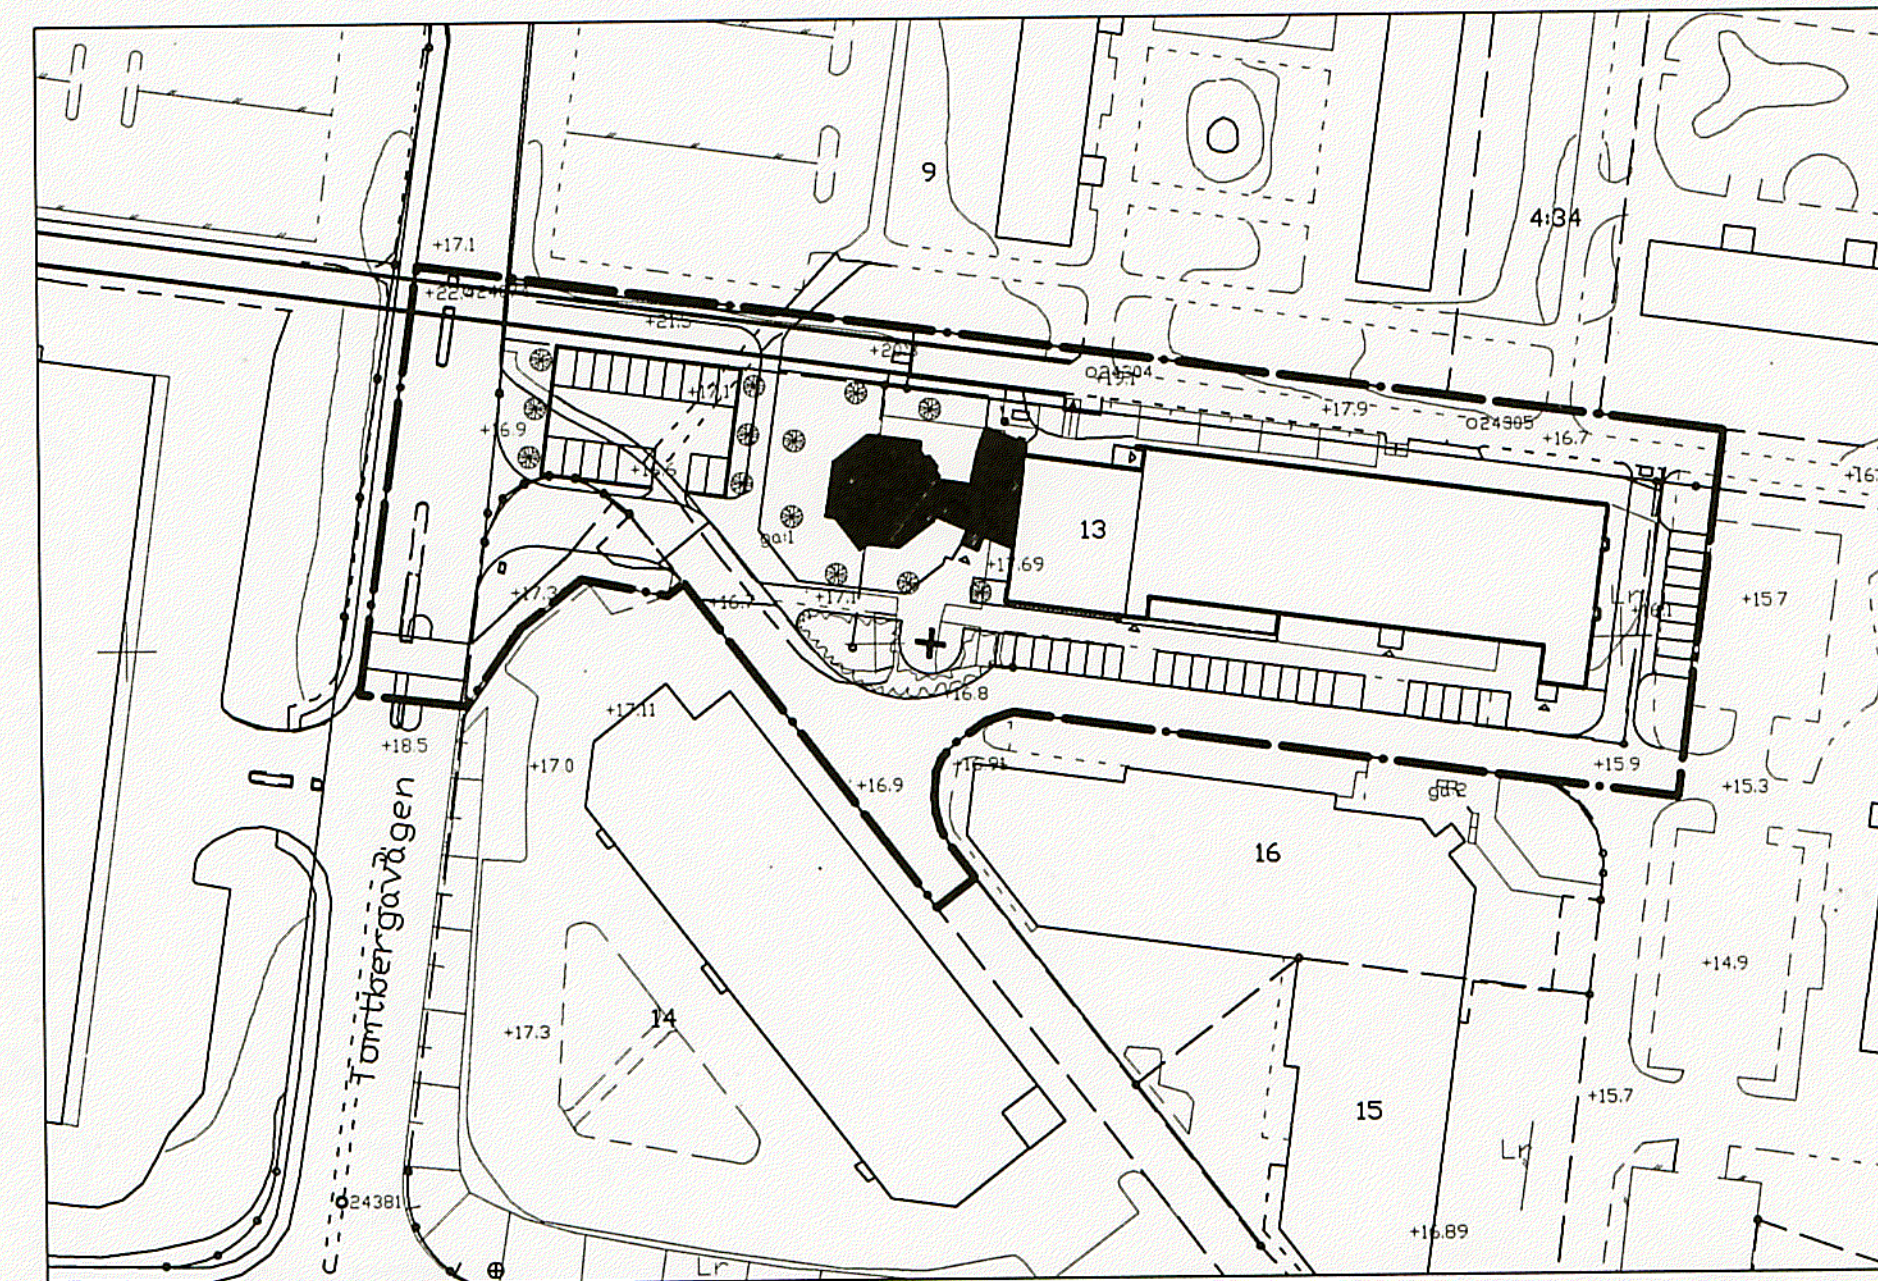

Skala 1:1000
10 0 10 20 30 40 50 100 m

Antagen BN 2003-11-11
Laga kraft 2003-12-09

PLANBESTÄMMELSER

Följande gäller inom områden med nedanstående beteckningar. Där beteckning saknas gäller bestämmelsen inom hela planområdet. Endast angiven användning och utformning är tillåten.

GRÄNSBETECKNINGAR

- Gräns för planområdet
- - - Användningsgräns
- ... Egenskapsgräns

ANVÄNDNING AV ALLMÄN PLATS

- H-GATA Gata som ingår i huvudnätet
- GCM-VÄG Gång-, cykel- och mopedväg

ANVÄNDNING AV KVARTERSMARK

- C Kyrka
- J Småindustri och hantverk möjlig att integrera med övriga ändamål
- K Kontor
- S1 Gymnasieskola med vuxenutbildning

UTFORMNING AV ALLMÄN PLATS

- +000.0 Föreskriven höjd över nollplanet

UTNYTTJANDEGRAD

- e3 000 Största bruttoarea i kvadratmeter ovan mark

BEGRÄNSNING AV MARKENS BEBYGGANDE

- Marken får inte bebyggas
- g Marken skall vara tillgänglig för gemensamhetsanläggning
- u Marken skall vara tillgänglig för allmänna underjordiska ledningar
- x Marken skall vara tillgänglig för allmän gång- och cykel- och mopedtrafik

PLACERING, UTFORMNING, UTFÖRANDE

- 0.0 Byggnadshöjd
- 0.0 Hösta totalhöjd i meter

Dagvatten
östra möjliga utsträckning omhändertas lokalt

MARKENS ANORDNANDE

- parkering Parkeringsplats skall finnas

ADMINISTRATIVA BESTÄMMELSER

Genomförandetiden går ut 2010-12-31

DETALJPLAN FÖR KLÖVERN 13 mm I HALLUNDA, BOTKYRKA KOMMUN STOCKHOLMS LÄN

UPPRÄTTAD AV TEKNISKA FÖRVALTNINGEN 2003-07-28
Rev 2003-09-24

Per Anders Framgård
PER ANDERS FRAMGÅRD
Stadsarkitekt

Lars G Håkansson
LARS G HÅKANSSON
Planarkitekt

54-26u