


FÖRSLAG TILL BYGGNADSPLAN
FÖR FRITIDSÄNDAMÅL ÖVER DEL AV
SKÄGGSTA 1²

TYNDERÖ SOCKEN OCH HÄSSJÖ KOMMUN, VÄSTERNORRLANDS LÄN
UPPRÄTTAT ÅR 1959 AV

FOLKE SUNDBERG
LANTMÄTARE

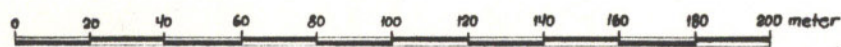

SKALA 1:2000

BETECKNINGAR

Befintliga förhållanden
(grundkartan):

- Fastighetsgränser
- ===== Väg
- ☒ ☐ Huvudbyggnad resp. uthus

Byggnadsplanbeteckningar:

A. Gränsbeteckningar

- Byggnadsplanegränser
- Väg- byggnadsmärkes- och annan områdesgränser
- Bestämmelsegränser
- Gränslinjer ej avsedda att fastställas

B. Områdesbeteckningar:


- ☒ ☐ Område för bostadsändamål, fritidsbebyggelse
- ☒ ☐ Mark, som inte får bebyggas
- ☒ ☐ Område för fritidsändamål och därmed samhörigt ändamål
- ☐ ☐ Vägmark
- ☒ ☐ Vattenområde

Antaget av Hässjö kommunalfullmäktige
vid sammanträde den 17 december 1962,
§ 108, betygas å tjänstens vägnar
G. Åhlman
Kommunkamrerare

År 1963, den 9 januari
blev den å denna karta upptagna ändring
i byggnadsplan av länsstyrelsen i Västernorr-
lands län godkänd, vilket beslut, då klagan
däremot till följd av stadgandet i 150 § 3 st.
byggnadslagen den 30 juni 1947 ej må föras,
vunnit laga kraft, betygar; Härnösand i lands-
kansliet som ovan.

På tjänstens vägnar:

Alfred Lundberg

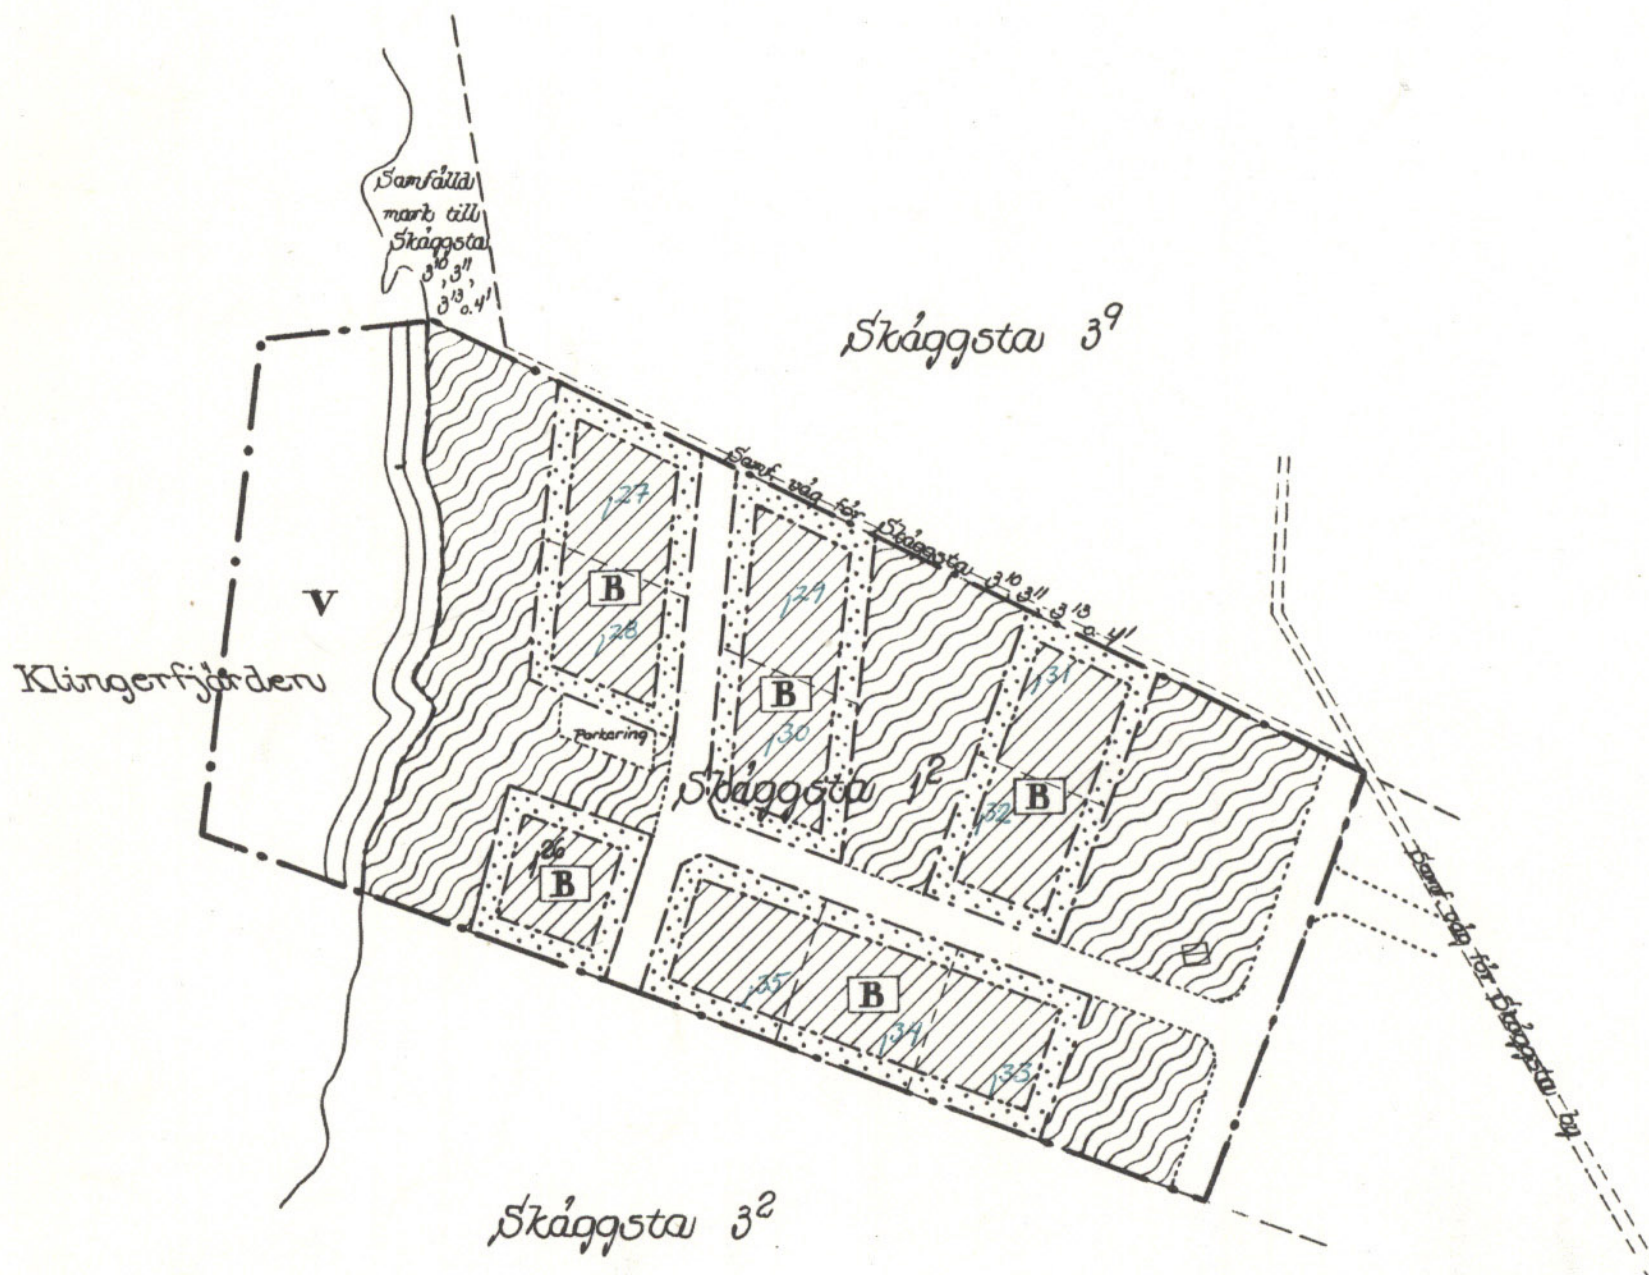

Kopians likhet med originalet betygas.
Stockholm den 19 juni 1963
SVENSKA REPRODUKTIONS AB

G. Lundberg