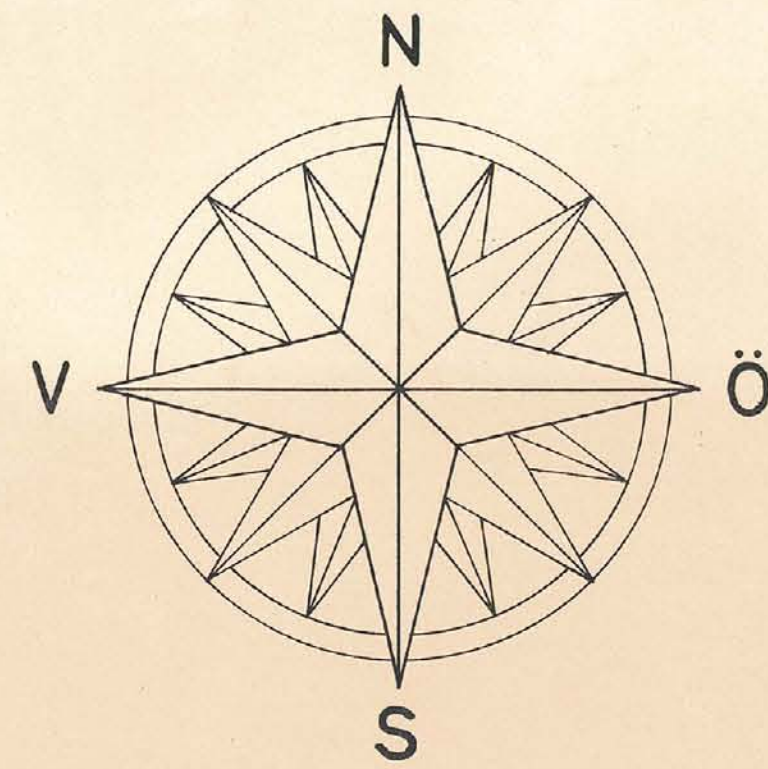


Förv-pl. 10-1-4
Nr. 10
INDALGRUNDKARTA
över

INDALS SAMHÄLLE

i Indals socken, Indals-Lidens kommun,
Västernorrlands länupprättad år 1972 av Sundsvalls lantmäteridistrikt
genom nymätning och kopiering av äldre grundkartorSture Norberg
Sture Norberg
lantmätareFritz Adervall
ingenjör

Skala 1:2000

INDALS-LIDEN 10

- GRUNDKARTA:**
- BYGRÄNS
 - GRÄNS FÖR FASTIGHET ELLER SAMFÄLT OMRADE
 - VÄG MED RESP. UTAN SIDOUTRYMMEN
 - ELEKTRISK HÖGSPÄNNINGSLEDNING
 - VATTEN- OCH AVLOPPSLEDNING
 - STAKET ELLER GÄRDESGÅRD
 - VATTENDRAG
 - DIKE
 - BOSTADSHUS
 - KYRKA
 - JORDKÄLLARE
 - BARRSKOG
 - ÅKER
 - GÅNGSTIG
 - HÖJKURVOR
 - RUTNÄTSPUNKT
 - POLYGONPUNKT
- PLANFÖRSLAG:**
- PLANGRÄNS MARKERAD TRE METER UTANFÖR AVSETT OMRADE
 - GÄLLANDE OMRADESGRÄNS SOM BIBEHÅLLES
 - FÖRESLAGEN OMRADESGRÄNS
 - GÄLLANDE OMRADESGRÄNS SOM UTGÅR
 - GÄLLANDE BESTÄMMELSEGRÄNS SOM BIBEHÅLLES
 - FÖRESLAGEN BESTÄMMELSEGRÄNS
 - GÄLLANDE BESTÄMMELSEGRÄNS SOM UTGÅR
 - PARKGRÄNS EJ AVSEDD ATT FASTSTÄLLAS
 - ILLUSTRATIONSLINJE EJ AVSEDD ATT FASTSTÄLLAS
 - FÖRBUD MOT UTFÄRT
 - TVÄRSTRECK MED PIL MARKERAR FÖRBUDETS SLUT
- ALLMÄN PLATS, VÄG**
ALLMÄN PLATS, PARK
- A** OMRADE FÖR ALLMÄNT ÄNDAMÅL
B OMRADE FÖR BOSTADSÄNDAMÅL
Bj OMRADE FÖR BOSTADSÄNDAMÅL JÄMTE EV. SMÅINDUSTRIÄNDAMÅL
Ch OMRADE FÖR CENTRUMBEBYGGELSE
Ri OMRADE FÖR IDROTTSÄNDAMÅL
Es OMRADE FÖR TRANSFORMATORSTATION
- f** BYGGNADSSÄTT: FRILIGGANDE HUS
fs FRILIGGANDE HUS ELLER EV. KEDJEHUS
- MARK SOM ICKE FÅR BEBYGGAS**
MARK DÄR UTHUS O.D.VL. UNDANTAGSVIS FÅR UPPFÖRAS
- U** MARK TILLGÄNGLIG FÖR UNDERJORDISKA LEDNINGAR
GÄLLANDE VÄGHÖJD SOM BIBEHÅLLES
FÖRESLAGEN VÄGHÖJD
GÄLLANDE VÄGHÖJD SOM UTGÅR
TILLÄTEN BYGGNADSVTA I M²
I, II, IV, IK ANTAL VÅNINGAR JÄMTE VINDSINREDNING RESP. SOUTERRÄNGVÄNING
BYGGNADSHÖJD
- GRÄNS FÖR OMRADE SOM UNDANTAGS FRÅN FASTSTÄLLELSE ENLIGT LÄNSSTYRELSENS BESLUT 1973-05-03**

Nybyggnadsförbud 1098
1975-02-17FASTIGHETSBILDNINGSMYNDIGHETEN
Sundsvalls lantmäteridistrikt
Ink. 25-11-29
Dnr.ANTAGET AV KOMMUNFULLMÄKTIGE
DEN 18 DECEMBER 1972, 866Carl Bergqvist
ORDFÖRANDEDen 6.5.1973 fastställde länsstyrelsen
i Västernorrlands län denna byggnads-
plan. Beslutet har vunnit laga kraft.
Härnäsden 24.6.1973
På tjänstens vägar
U JohanssonFÖRSLAG TILL ÄNDRING OCH UTVIDGNING AV BYGGNADSPLAN FÖR
INDALS SAMHÄLLE
INDALS-LIDENS KOMMUN, VÄSTERNORRLANDS LÄNUPPRÄTTAT I OKTOBER 1972
REVIDERAT I DECEMBER 1972

TÖRBJÖRN HJÄRNE ARKITEKT

TÖRBJÖRN HJÄRNE ARKITEKT SAR

SKALA 1:2000

1972-12-13

S 1342

TH/CO

10 0 meter

100

200

300

INDAL
Nr. 10
Förv-pl. 10-1-4

KOMPLETTERAD MED NORRPIL 1973-05-29

/68