


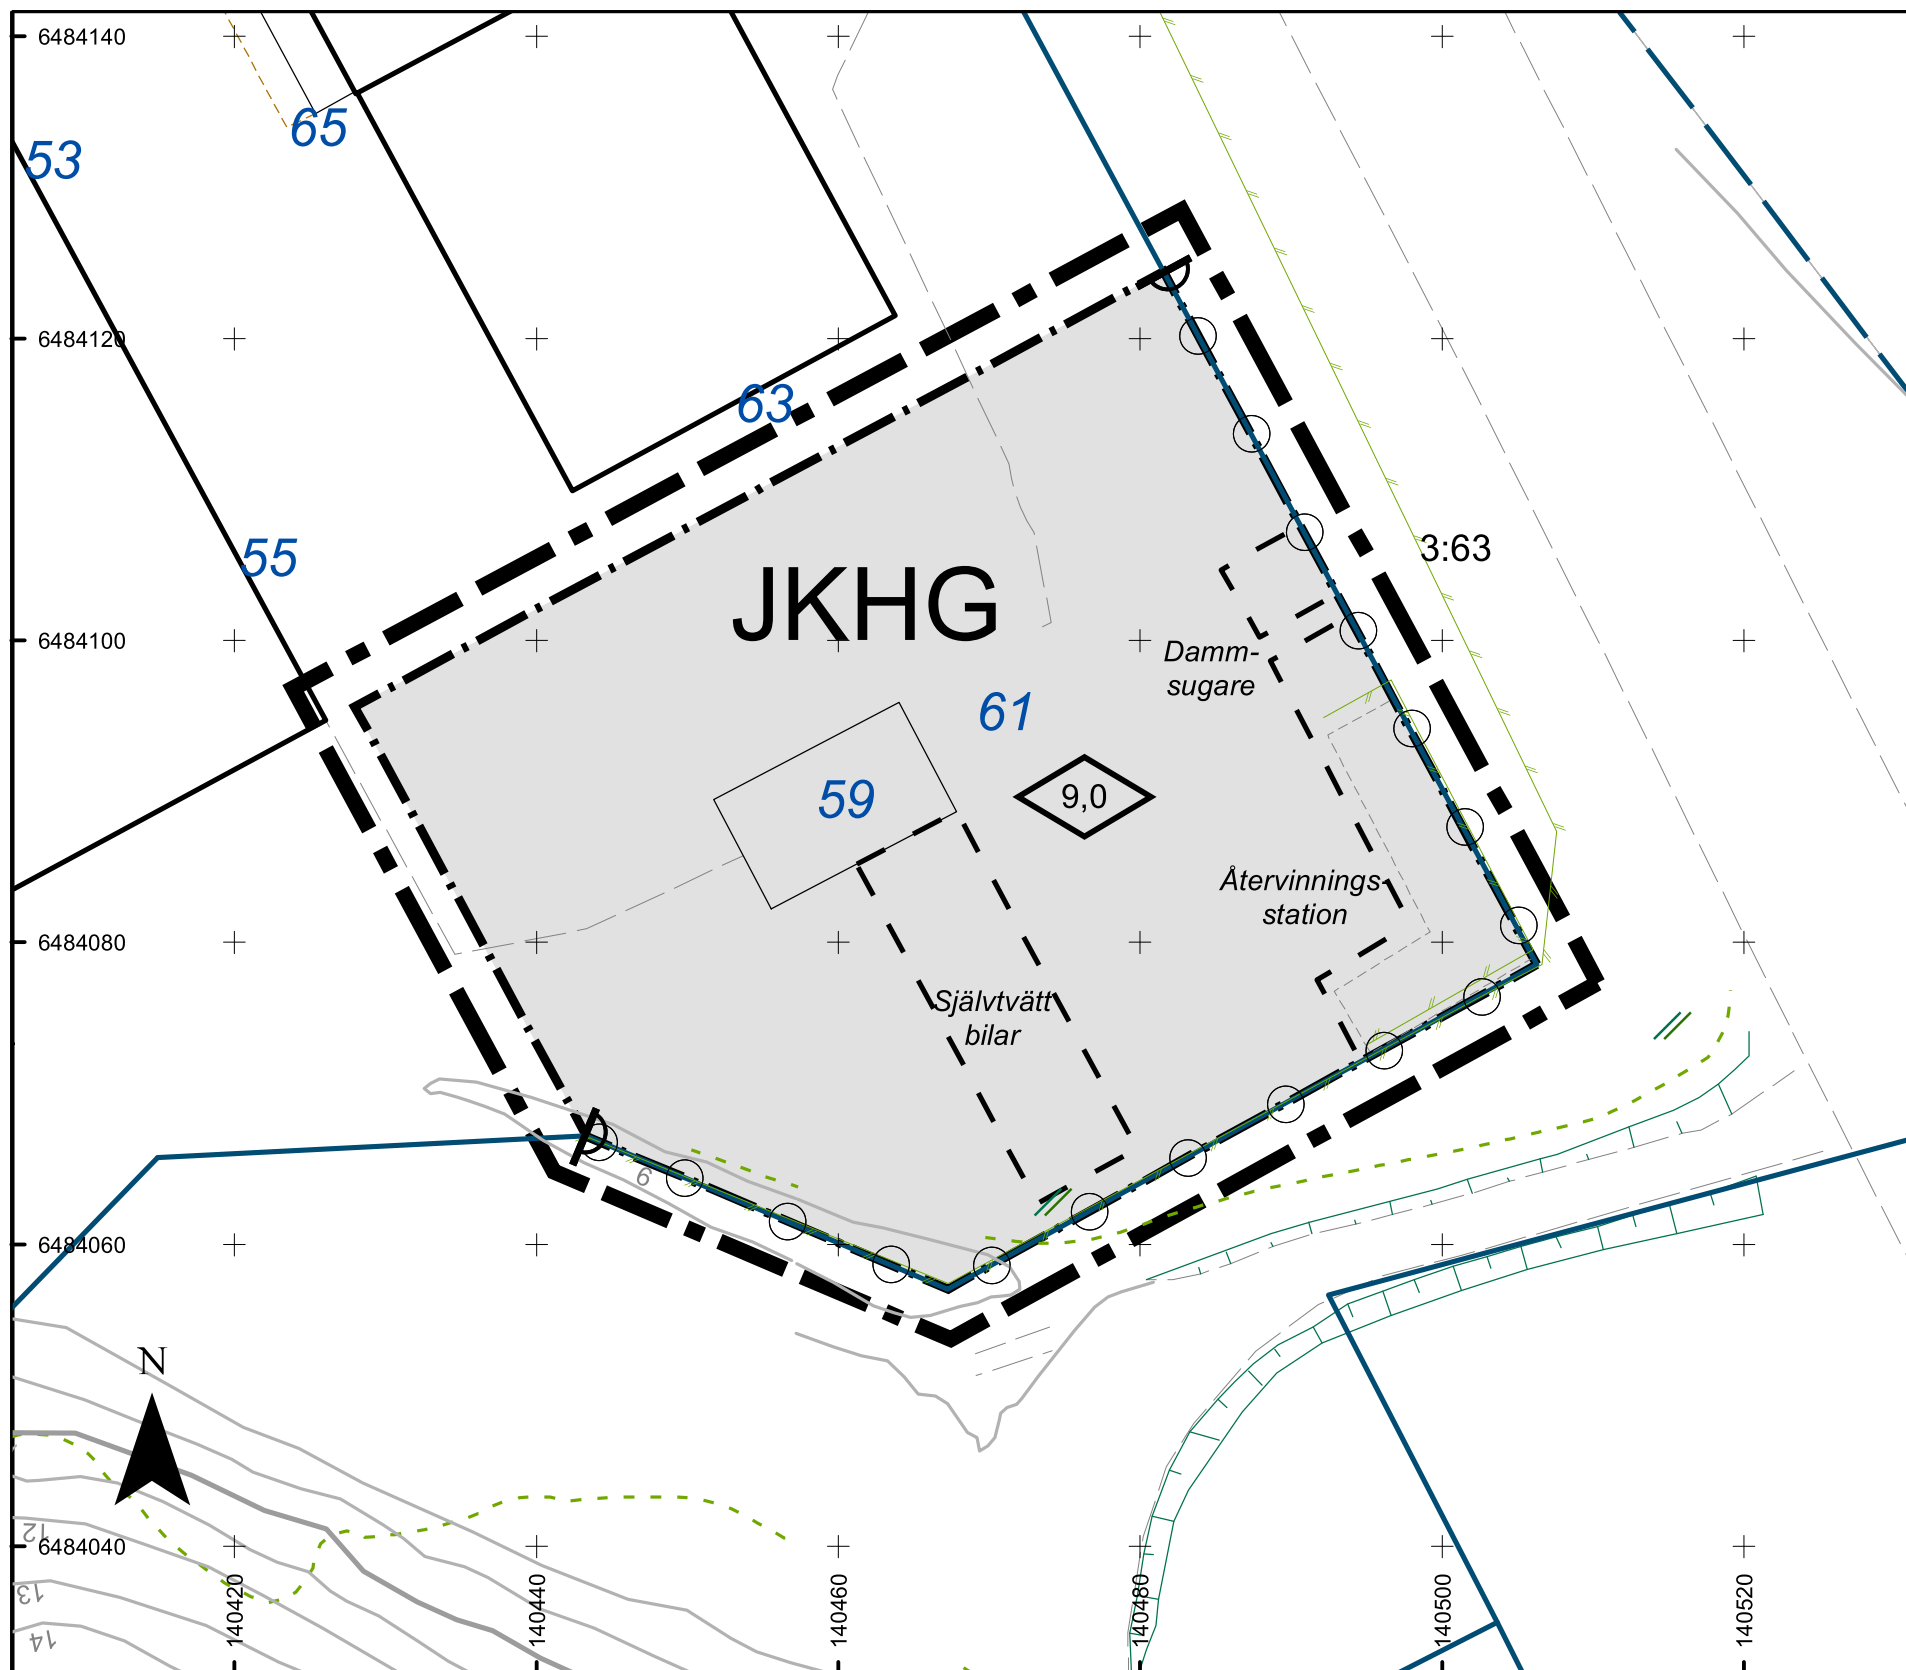

PLANBESTÄMMELSER

Följande gäller inom områden med nedanstående beteckningar.
Endast angiven användning och utformning är tillåten.
Där beteckning saknas gäller bestämmelsen inom hela planområdet.

GRÄNSBETECKNINGAR

- Planområdesgräns, linje ritad 3 meter utanför planområdets gräns
- Användningsgräns

ANVÄNDNING AV MARK OCH VATTEN

Kvartersmark

JKHG Småindustri, kontor, handel och bilservice. Verksamheten får inte vara störande för omgivningen.

MARKENS ANORDNANDE

Utfart, Stängsel

Körbar utfart får inte anordnas

PLACERING; UTFORMNING; UTFÖRANDE

Utformning

9,0 Högsta byggnadshöjd i meter

ADMINISTRATIVA BESTÄMMELSER

Genomförandetiden är 5 år från det planen vinner laga kraft
Standardförfarande

ILLUSTRATIONSLINJER

Illustrationslinje

ANTAGANDEHANDLING



Söderköpings
kommun

DETALJPLAN FÖR DEL AV MEJERISTEN 1, SÖDERKÖPING, SÖDERKÖPINGS KOMMUN

Upprättad:
2015-02-24

Antagen:
2015-11-24

Laga kraft:
2015-12-25

Martin Larsheim
Planarkitekt

Rein Martinsson
Stadsarkitekt

Till planen hör:
Planbeskrivning
Behovsbedömning MKB

Fastighetsförteckning

Registreringsnummer

Dp 153

Planskala 1:500

0 2 4 8 12 16 20
Meter

Grundkartan är upprättad 2015-01-19
från kommunens primärkarta.
Projicerat koordinatsystem: SWEREF99 16 30
Höjdsystem RH2000

Teckenförklaring

- Fastighetsgräns
- Traktgräns
- Cykelbana
- Gång- och cykelbana
- Gångbana
- Körbana
- Refug

