

P1990 : 33


FÖR GRUNDKARTAN GÄLLER:

UPPRÄTTAD PÅ FOTOGRAMMETRISKT
UNDERLAG I APRIL 1987. KOMPL I MARS 1988.
KOORDINATSYSTEM: 25 GON W 1938
HÖJDSYSTEM: RH 00
MÄTKLASS: II
FASTIGHETSREDOVISNINGEN HANFÖR SIG
TILL 1987 04 27. KONTR. 1988-03-22

BETÄGAR I TJANSTEN

BENGT GRÖNHOLM
FASTIGHETSCHEF

FASTIGHETSREDOVISNINGEN AKTUELL 1988-09-15.

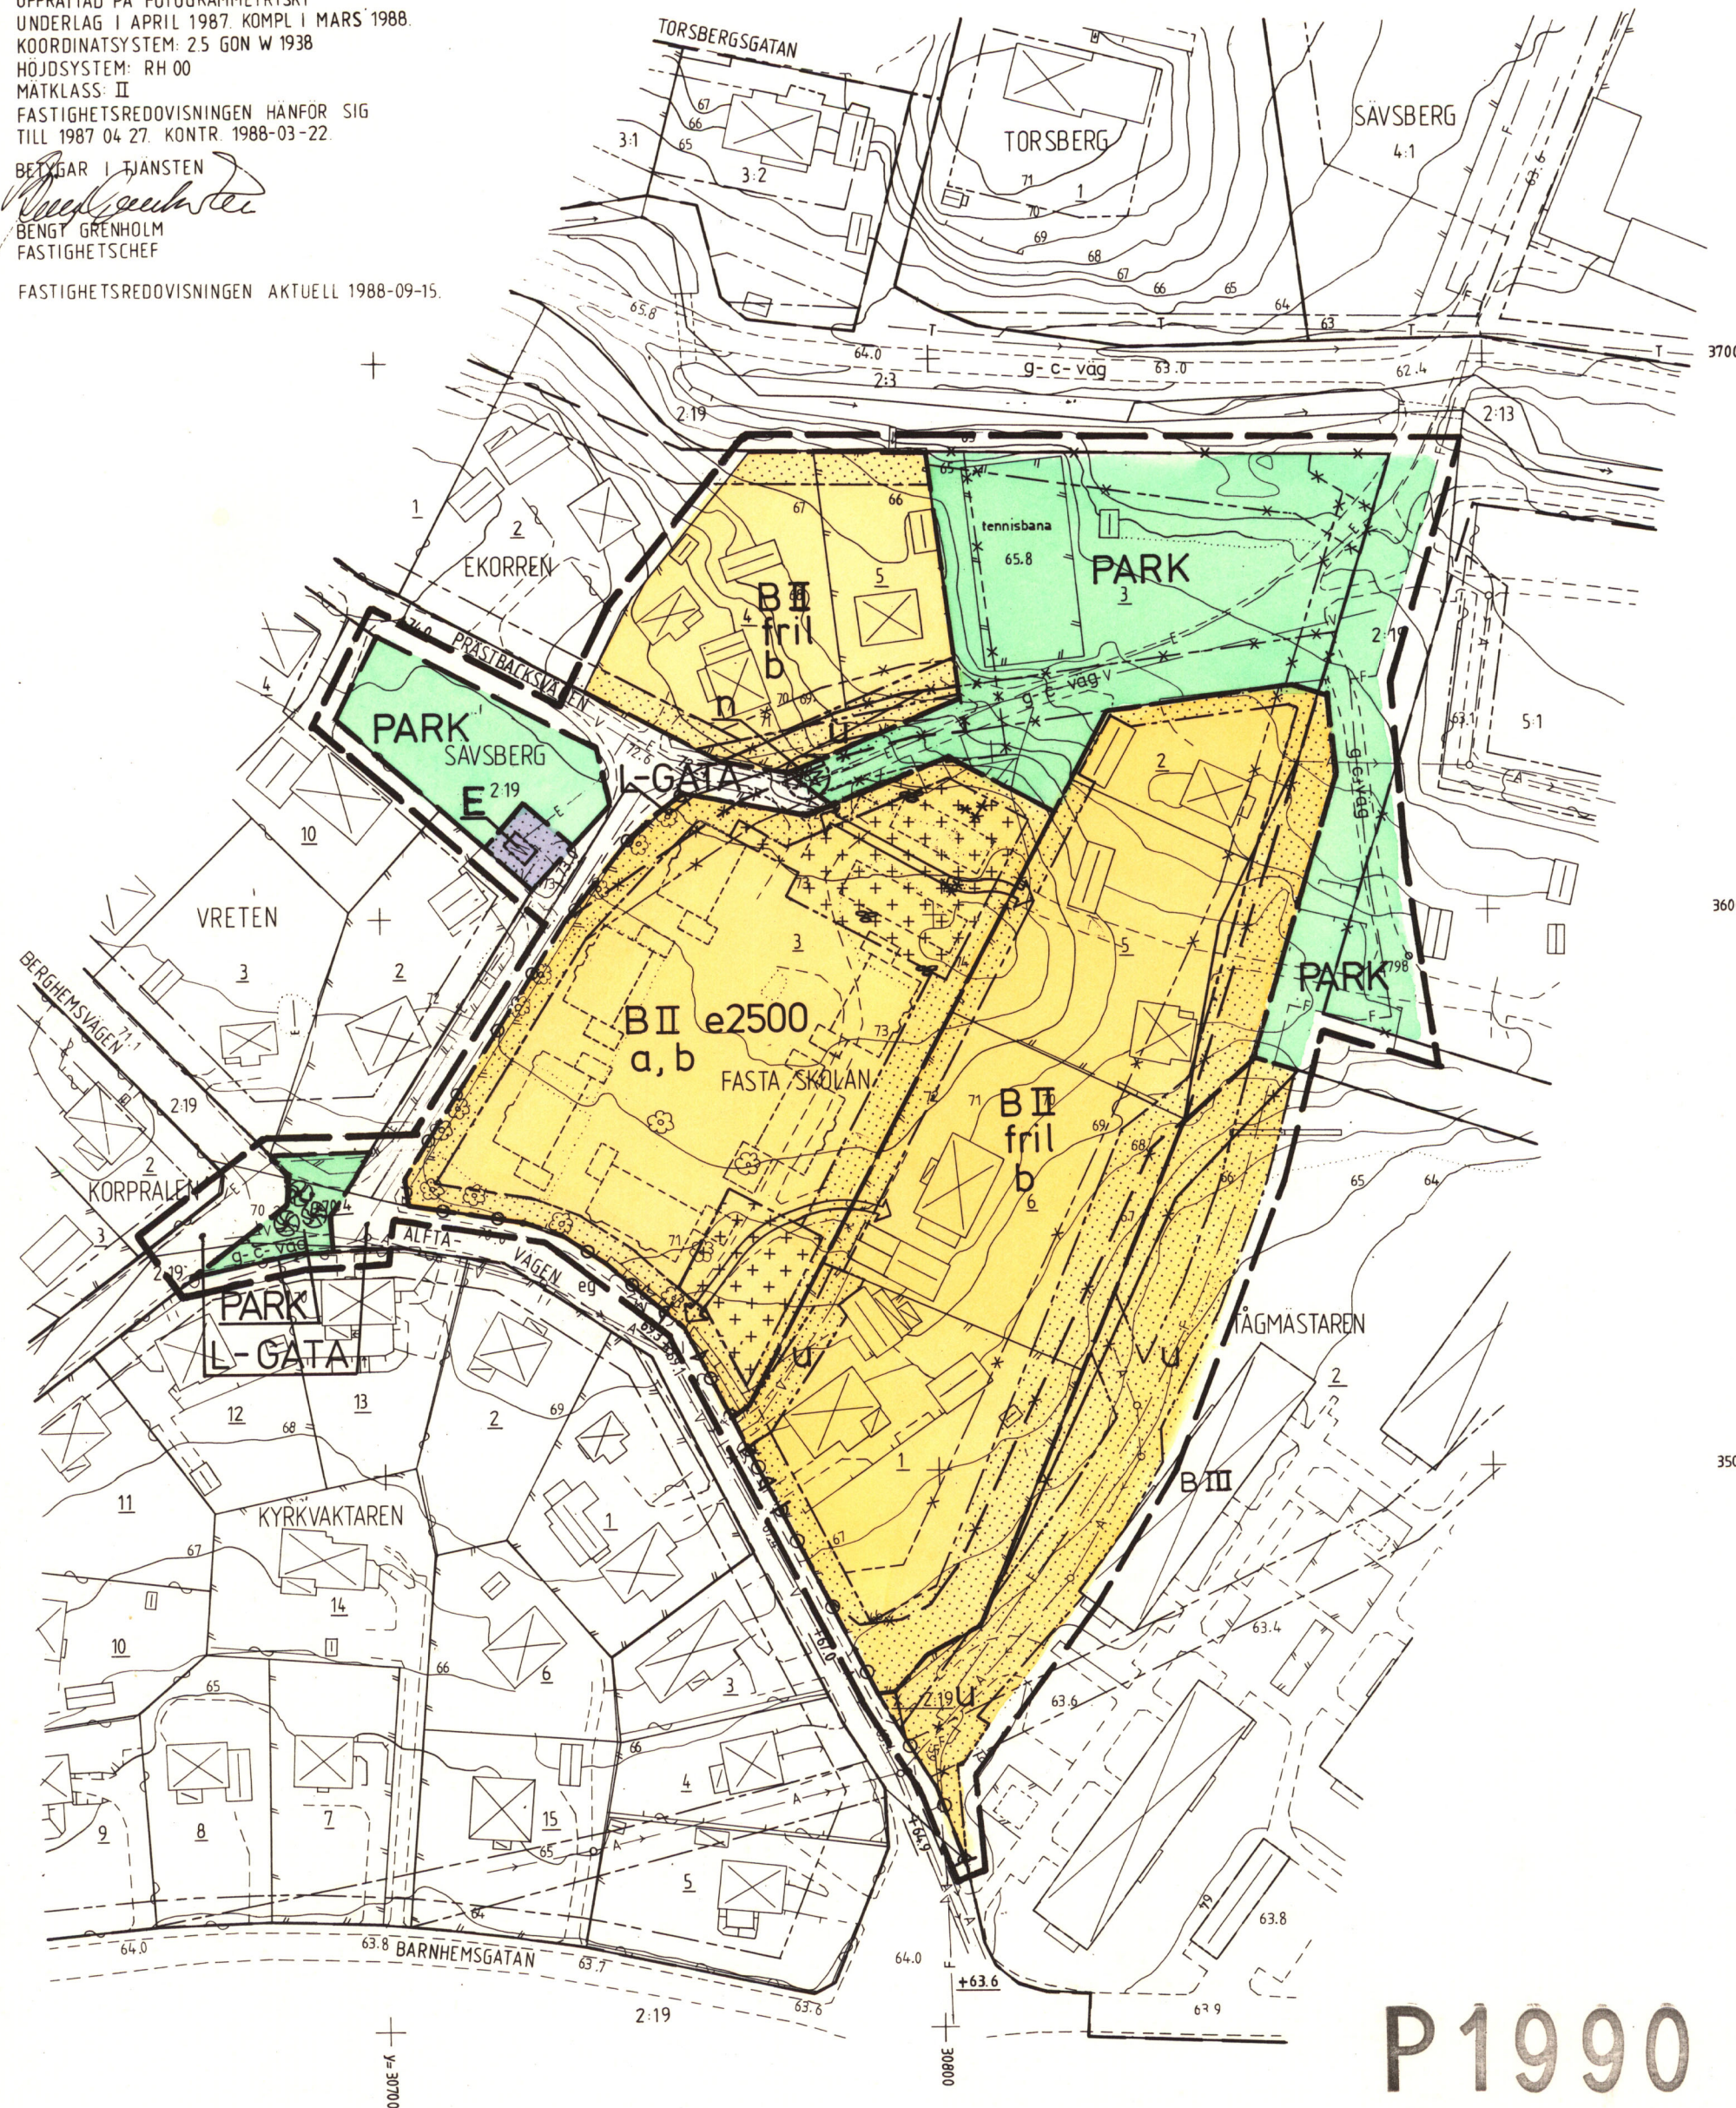

DETALJPLAN FÖR KV FASTA SKOLAN MM
BOLLNÄS TÄRTORT OCH KOMMUN, GÄVLEBORGS LÄN

UPPRÄTTAD PÅ STADSARKITEKTKONTORETS PLANAVDELNING


Karsti Hallström
KARSTI HALLSTRÖM
PLANARKITEKT

Göran Göransson
GÖRAN GÖRANSSON
PLANINGENJÖR

BOLLNÄS I SEPTEMBER 1988

Mats Ökvist
MATS ÖKVIST
STADSARKITEKT

SKALA 1:1000

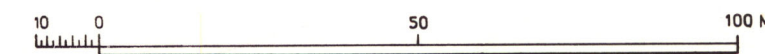

PLANBESTÄMMELSER

GRÄNSBETECKNINGAR

- GRÄNS FÖR PLANOMRÅDET, 3 METER UTANFÖR BERÖRT OMRÅDE
- ANVÄNDNINGSGRÄNS
- EGENSKAPSGRÄNS
- UTGÅENDE GRÄNSER

FÖLJANDE GÄLLER INOM OMRÅDEN MED NEDANSTÅENDE BETECKNINGAR. DÄR BETECKNING SAKNAS
GÄLLER BESTÄMMELEN INOM HELA PLANOMRÅDET

ALLMÄN PLATS

- L-GATA LOKALGATA
- PARK ANLÄGD PARK MED ILLUSTRERAD GANG- OCH CYKELVÄG

KVARTERSMARK

- B BOSTÄDER
- E TEKNISK ANLÄGGNING, TRANSFORMATORSTATION

UTNYTTJANDEGRAD

- e0000 STÖRSTA BRUTTOAREA I KVADRATMETER OVAN MARK

BEGÄNSNING AV MARKENS BEBYGGANDE

- MARKEN FÄR INTE BEBYGGAS
- MARKEN FÄR ENDAST BEBYGGAS MED UTHUS OCH GARAGE
- MARKEN SKALL VARA TILLGÄNGLIG FÖR ALLMÄNNA UNDERJORDISKA LEDNINGAR

UTFART

- UTFART FÄR INTE ANORDNAS

UTFORMNING

- II, III HÖGSTA ANTAL VÄNINGAR
- fril ENDAST FRILIGGANDE HUS

BYGGNADSTEKNIK

- b INSTALLATION ÄR ENDAST TILLÅTEN AV FASTBRÄNSLEANORDNING SOM, VID
PROVNING AV ÖBEROENDE PROVNINGANSTALT, BEFUNNITS GODKÄND UR MILJÖ-
SYNPUNKT

VEGETATION

- n BEFINTLIGT TRÄD FÄR INTE FÄLLAS

ADMINISTRATIVA BESTÄMMELSER

- PLANENS GENOMFÖRANDETID ÄR 10 ÅR FRÄN DEN DAG PLANEN VUNNIT LAGA KRAFT
- a BYGGLOV KRÄVS FÖR FÄLLNING AV TRÄD SOM ÄR MARKERADE PÄ GRUNDKARTAN
SAMT FÖR TÄLLAR I DUNGEN I TOMTENS NORRA DEL

INOM PLANOMRÅDET UPPHÄVS GÄLLANDE FASTIGHETSPLANER, DÄ PLANEN VUNNIT LAGA KRAFT

ILLUSTRATION

- ILLUSTRATIONSLINJE
- ILLUSTRERAD BYGGNAD
- ILLUSTRATIONSTEXT
- ILLUSTRERAD IN- OCH UTFART

UPPLYSNINGAR

Till planen hör, förutom denna plankarta

- Planbeskrivning
- Genomförandebeskrivning

PLANEN ÄR UPPRÄTTAD ENLIGT PLAN- OCH BYGG-
LAGEN (PBL)

GENOMFÖRANDETID T O M 1999-12-12

- Godkänd av byggnads-
nämnden 1988-11-09, § 327
- Antagen av kommun-
fullmäktige 1988-12-13, § 228
- Vunnit laga kraft 1989-12-13

NR 426

P1990 : 33