


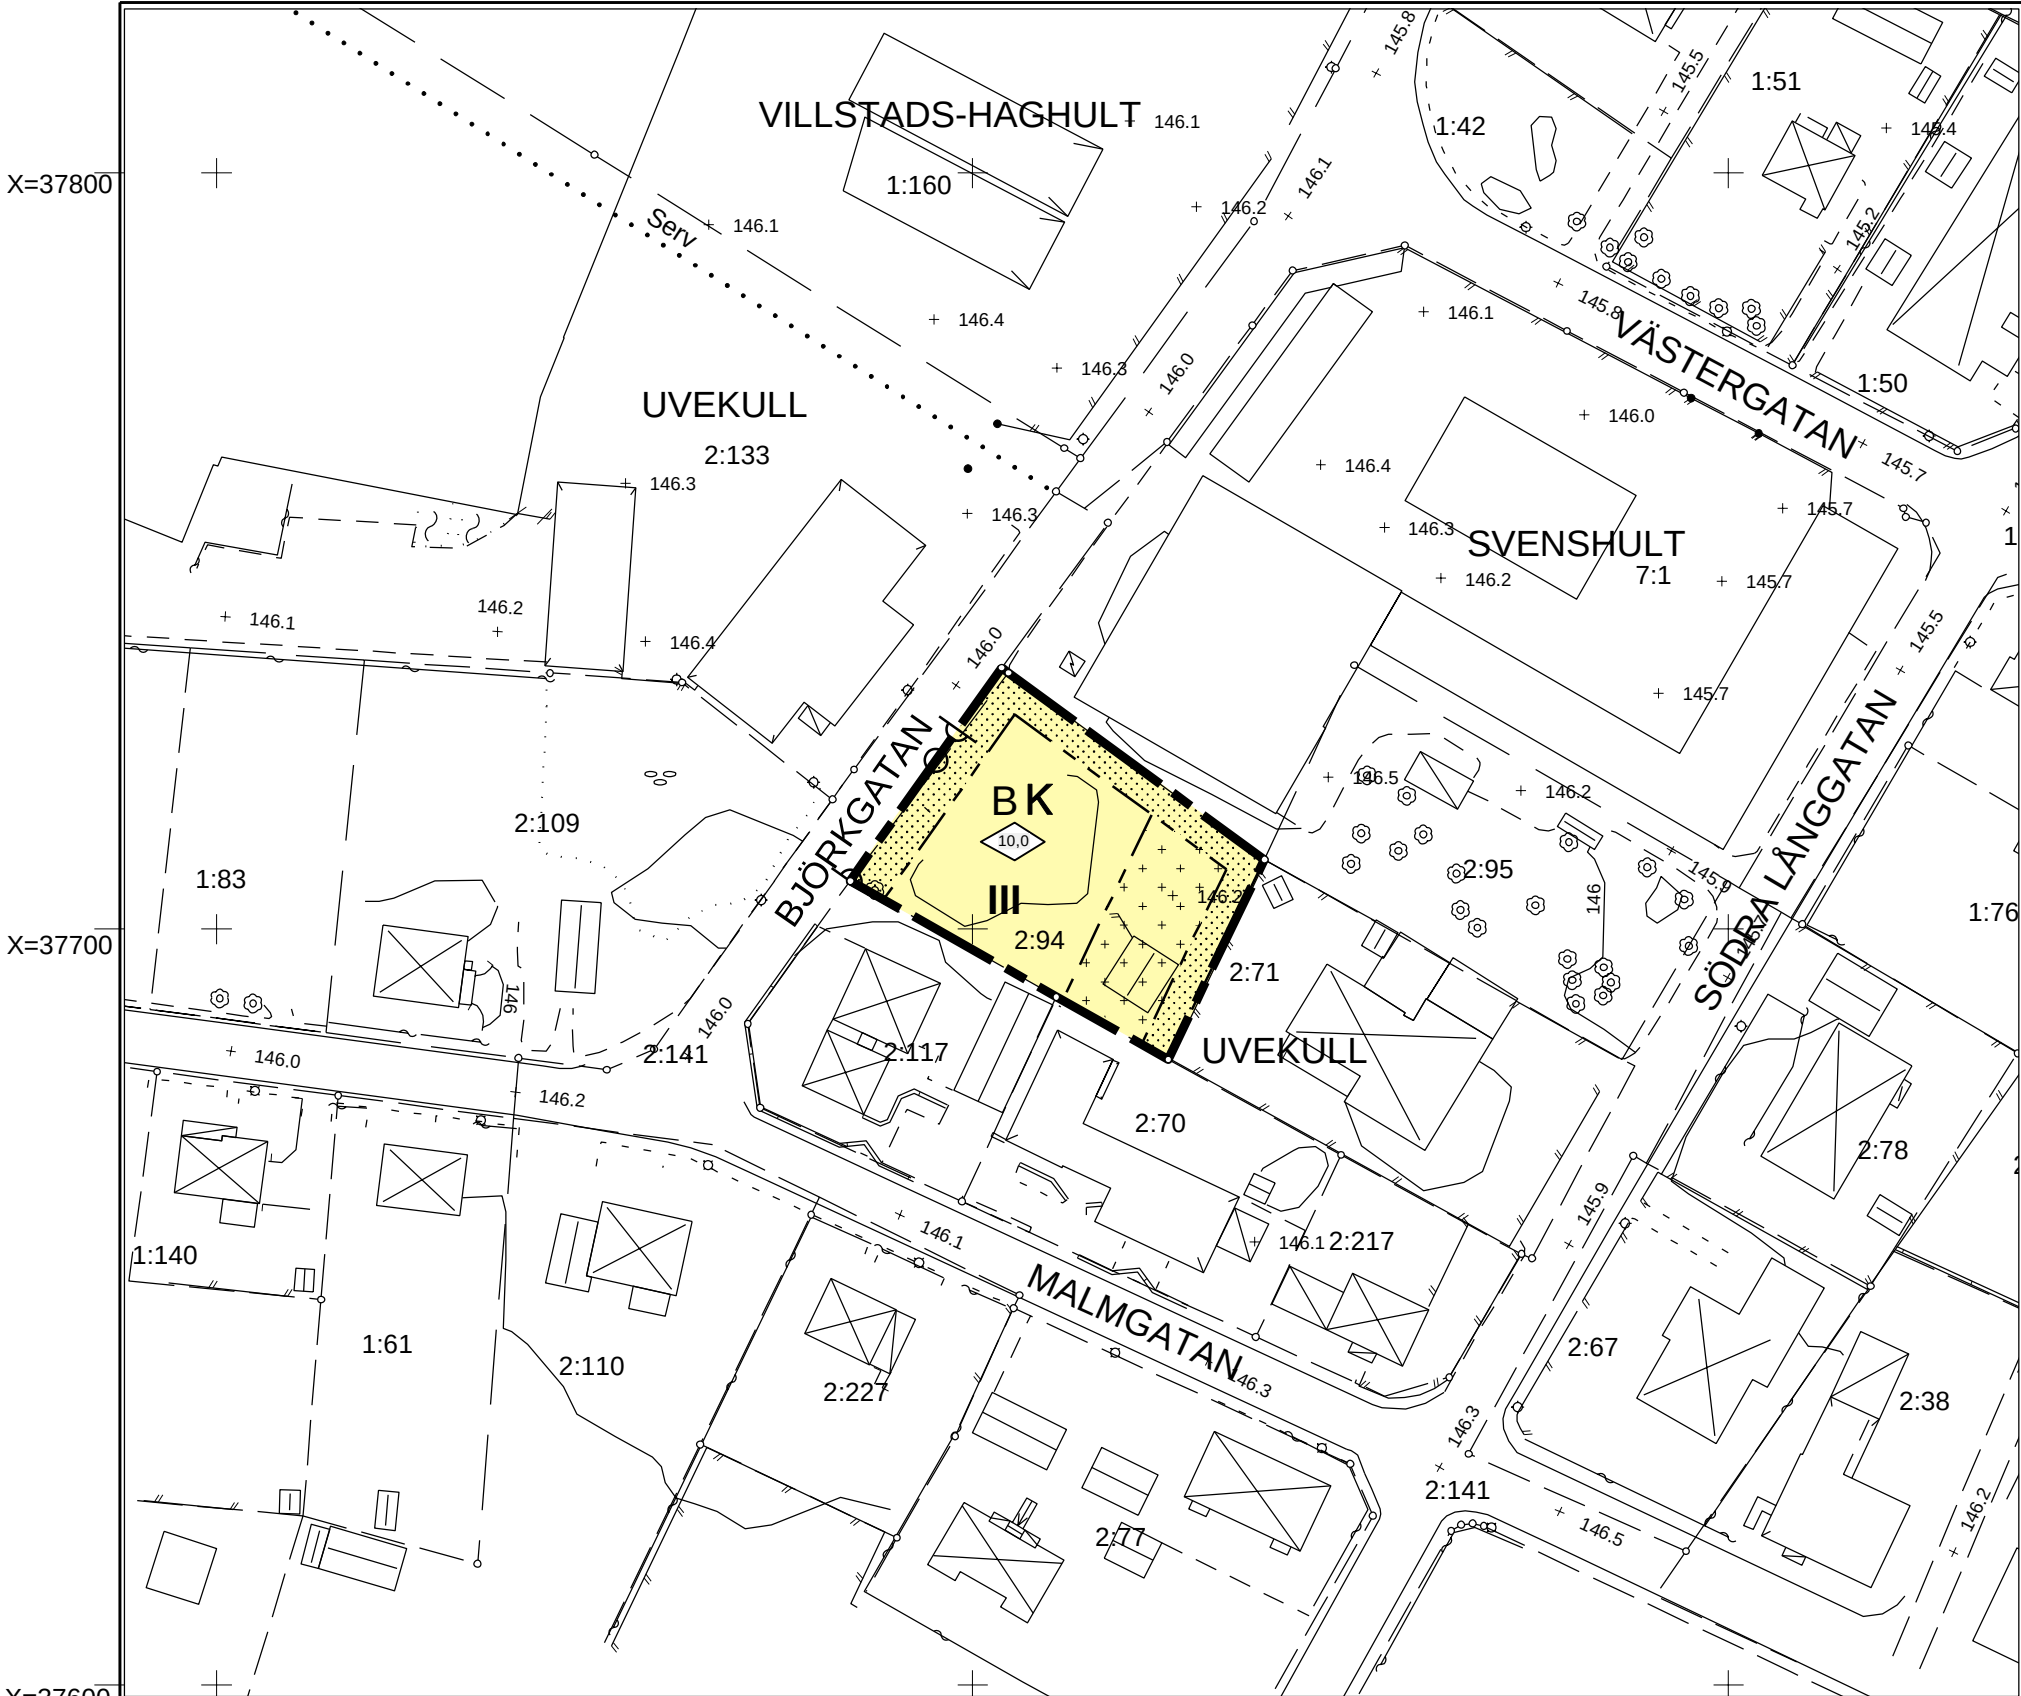

X=37800

X=37700

X=37600

Grundkartans beteckningar

- | | | | |
|-----------------|--|-------------------|------------------|
| Fastighetsgräns | Allmän- offentlig och industribyggnad, takkontur | Trappa | Gränspunkt |
| Traktgräns | Allmän- offentlig och industribyggnad, husliv | Staket, mur | Belysningsstolpe |
| Rutnät | Byggnad, takkontur | Häck | Markhöjd |
| 2:94 | Byggnad, husliv | Barrskog, Lövskog | Körbanekant |
| Uvekull | Uthus | Enstaka lövträd | Körbana kantsten |
| Lr | Skärmtak | Ägoslagsgräns | Gångbanekant |
| serv | | Bäck Dike | Nivåkurvor |
| | | | |

Uppgifter om grundkartan

Upprättad och ajourförd av MBK-enheten i Gislaved fram till november 2009
Koordinatsystem i plan 5.0 gon V 63:-1
Region 02 Halland
Höjdsystem RH 70

Mikael Johansson
GIS-samordnare

PLANKARTA

- Planområdesgräns
- Användningsgräns
- Egenskapsgräns

Planbestämmelser

Följande gäller inom de områden som har nedanstående beteckningar. Där beteckningar saknas gäller bestämmelsen inom hela området om inte annat anges.

ANVÄNDNING AV MARK OCH VATTEN

Kvartersmark

- | | |
|---|----------|
| B | Bostäder |
| K | Kontor |

BEGRÄNSNINGAR AV MARKENS BEBYGGANDE

- | | |
|--|---|
| | Marken får inte bebyggas |
| | Marken får endast bebyggas med uthus, sophus eller garage |

MARKENS ANORDNANDE

- | | |
|--|-------------------------------|
| | Körbar utfart får ej anordnas |
|--|-------------------------------|


PLACERING, UTFORMNING, UTFÖRANDE

- Placering
Huvudbyggnad skall placeras minst 4 meter från tomtgräns
- Utformning

- | | |
|-----|-----------------------------|
| III | Högsta antal våningar |
| 0.0 | Högsta byggnadshöjd i meter |

ADMINISTRATIVA BESTÄMMELSER

- Genomförandetid
Genomförandetiden är 5 år räknat från det datum planen vinner laga kraft.

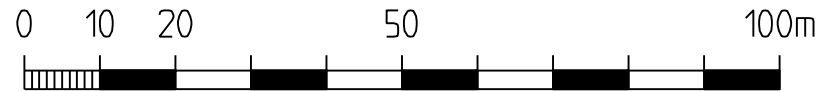

SKALA 1:1000



Revideringen avser byggnadshöjd och utökning av prickmark

Detaljplan för

Uvekull 2:94
i Smålandsstenar

Gislaveds kommun, Jönköpings län.

Upprättad i november 2009
Reviderad december 2009

Britt Benjaminsson
Planerare

Gislaveds kommun
Bygg- och miljöförvaltningen

Planens beteckning

SM 85

Antagen av Bygg- och miljönämnden

2010-01-07

Vunnit laga kraft

2010-02-03

Genomförande-
tidens slut

2015-02-03

Skala 1:1000