

BYGGNADSPLAN

FÖR DEL AV FASTIGHETEN

FORS 1⁵

I GLAVA SOCKEN

UPPRÄTTAT I LÄNSARKITEKT-
KONTORET I KARLSTAD
DEN 16 SEPTEMBER 1949


Lars-Erik Olavstad
t.f. assistent

År 1950 den 12 juli fastställde länsstyrelsen i Värmland län det i denna karta angivna förslag till byggnadsplan, vilket beslut på grund av stadgandet i 150 § tredje stycket byggnadslagen vunnit laga kraft; betygar Karlstad i landskansliet som ovan.

På tjänstens vägnar:
Einar Bergwall

Kopians likhet med originalet betygas.
Stockholm den 23 sept. 1950
STATENS REPRODUKTIONSANSTALT

V. J. Jönsson

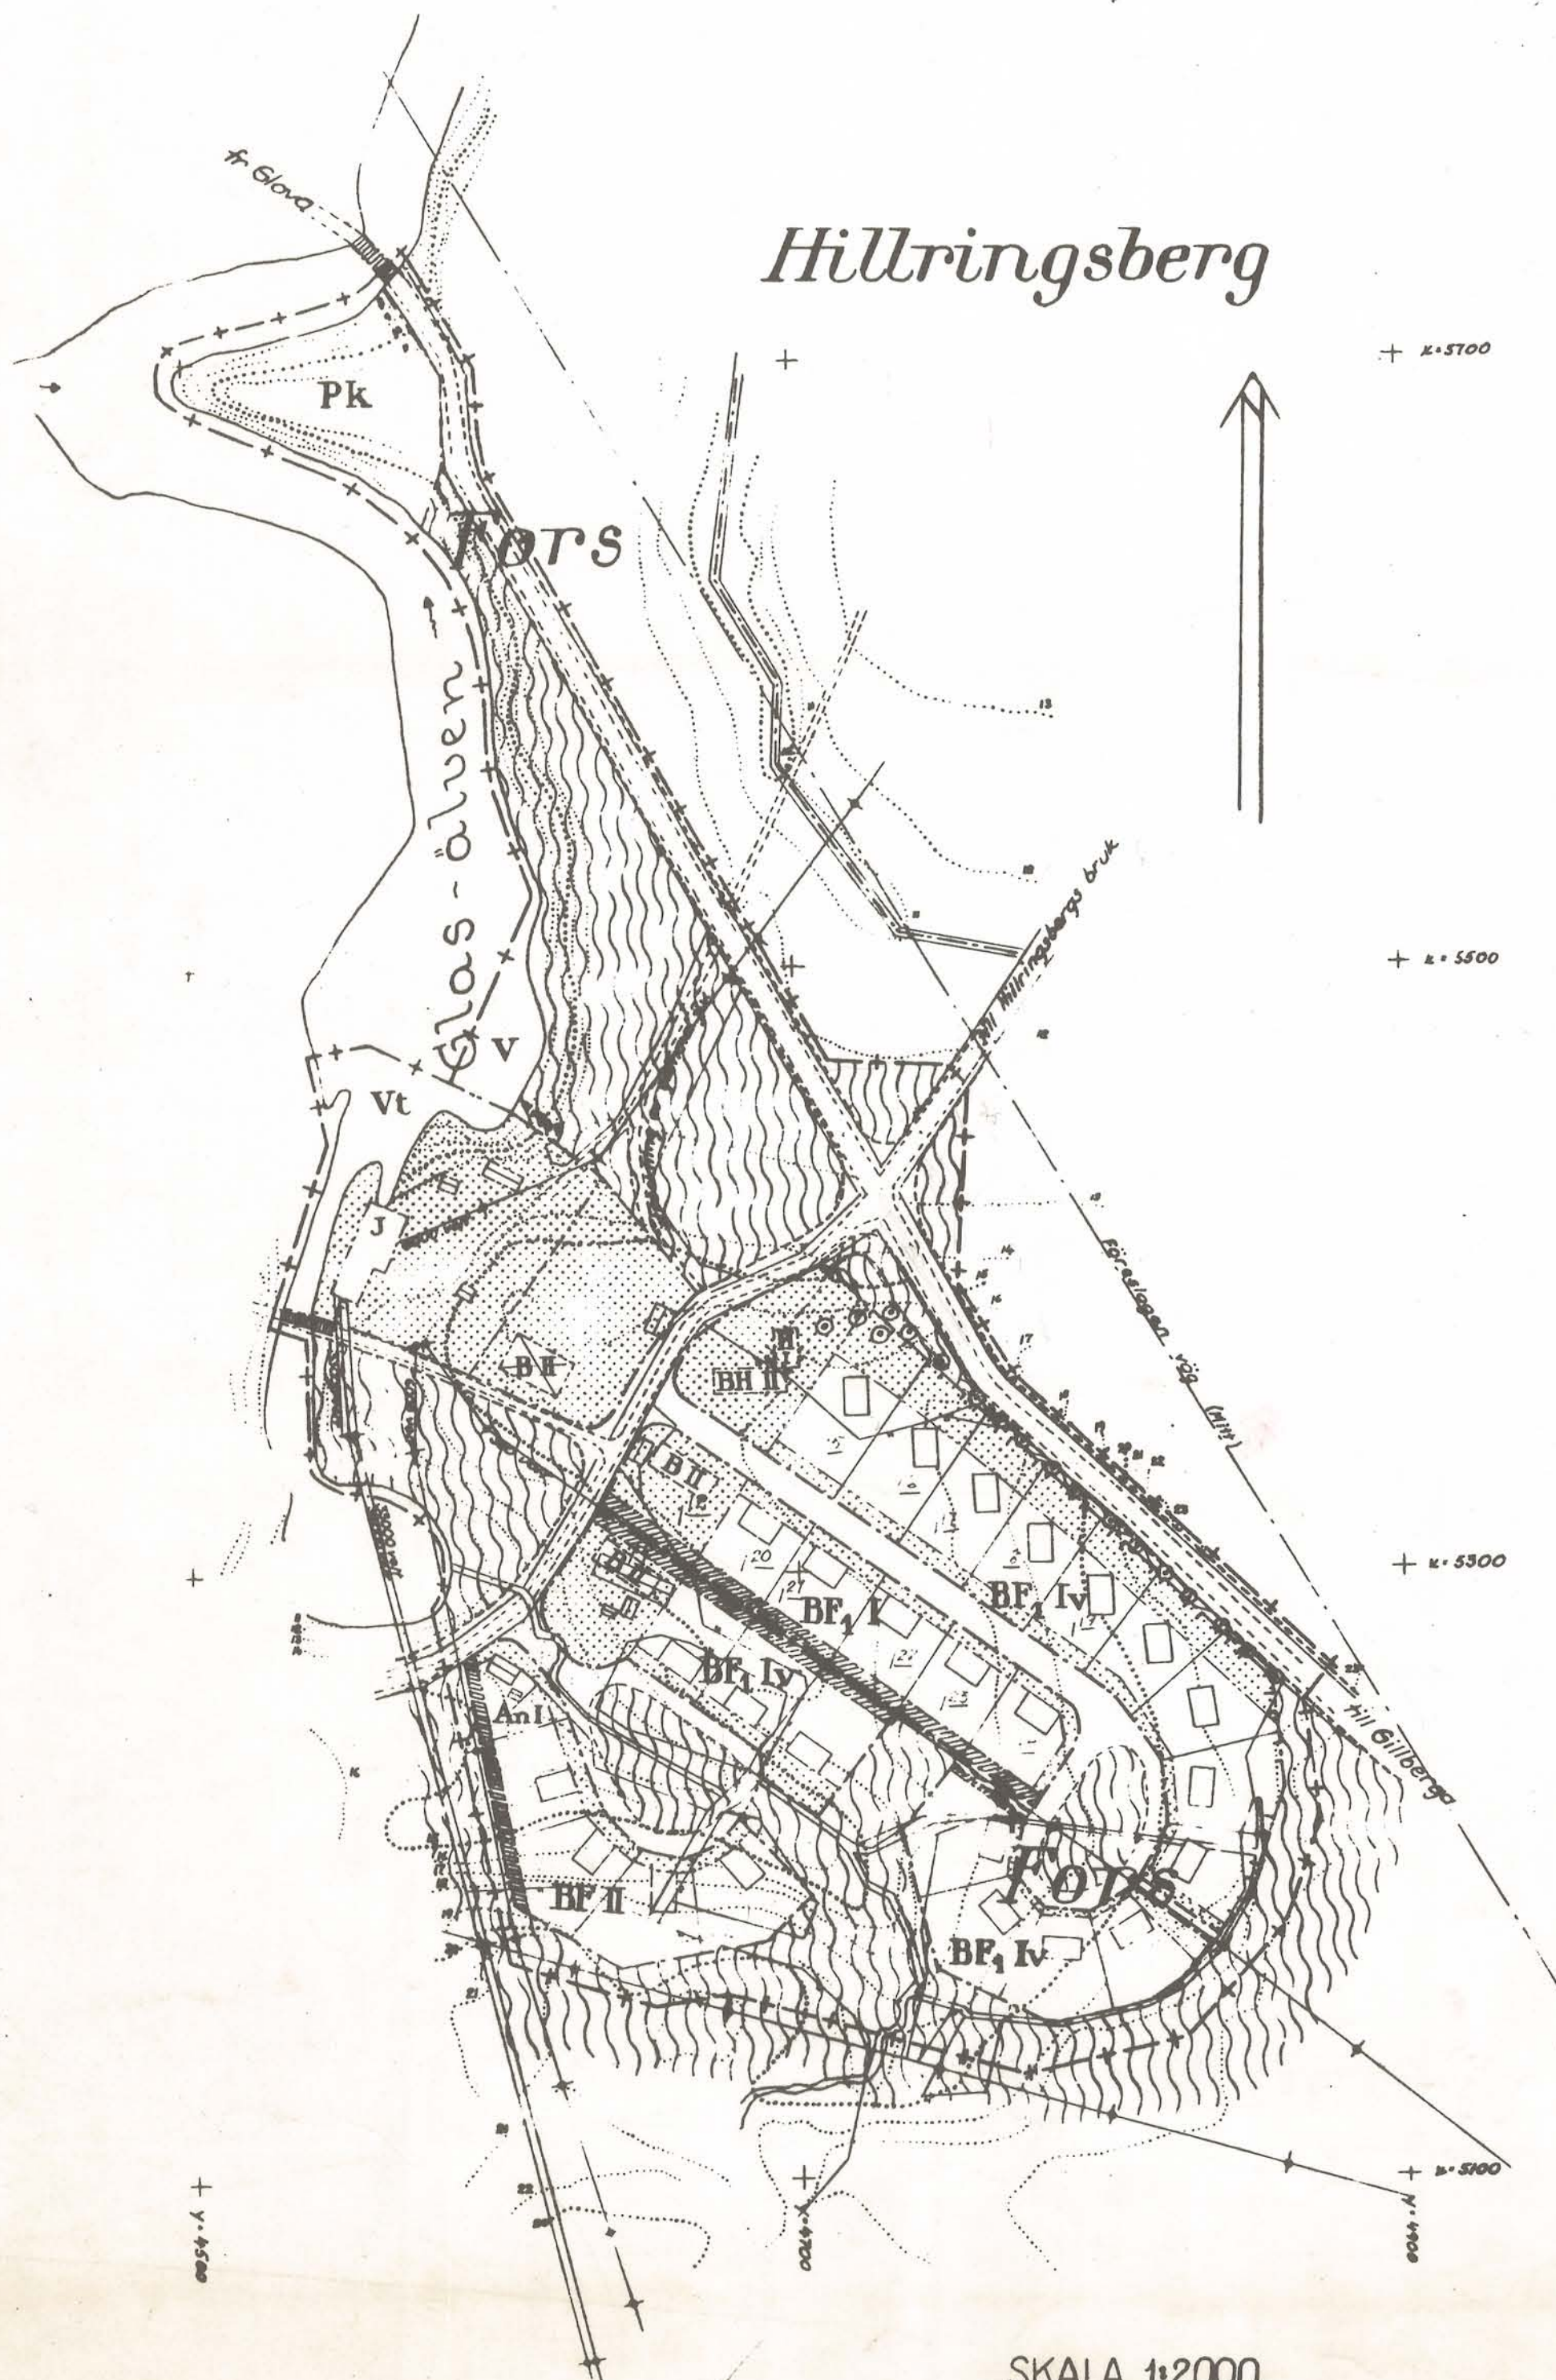

FÖRSLAGNA FÖRHÅLLANDEN

—+—+—	FASTSTÄLLESGRÄNS
----	OMRÄDESGRÄNS
----	MED UTFARTSFÖRBUD
----	BESTÄMMELSGRÄNS
----	PARKGRÄNS, EJ AVS. ATT FASTSTÄLLAS
----	TOMTGRÄNS, EJ AVS. ATT FASTSTÄLLAS
----	ALLM. PLATS, GATA
----	PARK, PLANTERING (M. TRÄD)
----	MARK SOM EJ FÅR BEBYGGAS
----	KRAFTLEDNINGS SÄKERHETSOMRÅDE
An	MARK FÖR BEB. F. ALLM.-NYTTIGT ÄNDAMÅL
B	BOSTADSÄNDAMÅL
BH	BOSTADS- o. HANDLSÄNDAMÅL
H	HANDLSÄNDAMÅL
J	INDUSTRIÄNDAMÅL
V, Vt	VATTENOMRÅDE
Pk	FORNMINNESPARK
I, II	VÄNINGSANTAL
F, F1	FRILIGGANDE BYGGNADSSÄTT
Z	MARK TILLGÄNGLIG FÖR ALLM. GATUTRAFIK
□	FÖRSLAGEN BYGGNAD

SKALA 1:2000



GLAVA 5