

År 1958 den 9 augusti fastställdes denna
ändring av byggnadsplan på sätt länsstyrelsens beslut samma dag
närmare utvisar; och må enligt 150 § 3 st. byggnadslagen talan icke
fullföljas mot nämnda beslut, varför detsamma omedelbart vunnit
laga kraft, betygar, Stockholm å landskansliet som ovan.

På tjänstens vägnar:

H. Lundgreen

Kopians likhet med originalet

bestyrkes i tjänsten:

B. Lundgren

FÖRSLAG TILL ÄNDRING AV BYGGNADSPLENEN
FÖR FASTIGHETERNA
JAKOBSBERG 2⁷¹, 2¹¹⁹, 2¹³³ M.M.
I JÄRFÄLLA KOMMUN, STOCKHOLMS LÄN

UPPRÄTTAT I SEPTEMBER 1957
OCH ÄNDRAT I MAJ 1958 AV


R. Cronstedt

ARKITEKT SAR

PÅ GRUNDVAL AV GRUNDKARTA UPPRÄTTAD
AV RIBBINGS INGENIÖRSBYRÅ

BETECKNINGAR:

- BYGGNADSPLENGRÄNS
- - - VÄG-BYGGNADSMARKS- OCH ANNAN OMRÅDESGRÄNS
- GÄLLANDE OMRÅDE- OCH BESTÄMMESEGRÄNS
- * * * GÄLLANDE OMRÅDE- OCH BESTÄMMESEGRÄNS AVSEDD ATT UTGÅ
- - - BESTÄMMESEGRÄNS
- BEFINTLIG FASTIGHETSGRÄNS
- - - GRÄNSLINJER EJ AVSEDDA ATT FASTSTÄLLAS
- ALLMÄN PLATS, VÄG
- BF ALLMÄN PLATS, PARK
- OMRÅDE FÖR BOSTADSÄNDAMÅL, FRISTÅENDE HUS
- MARK, SOM EJ FÅR BEBYGGAS
- BEFINTLIG BYGGNAD
- II ANTAL VÅNINGAR
- 21 NIVÅKURVA ÖVER SAMHÄLLET O-PLAN

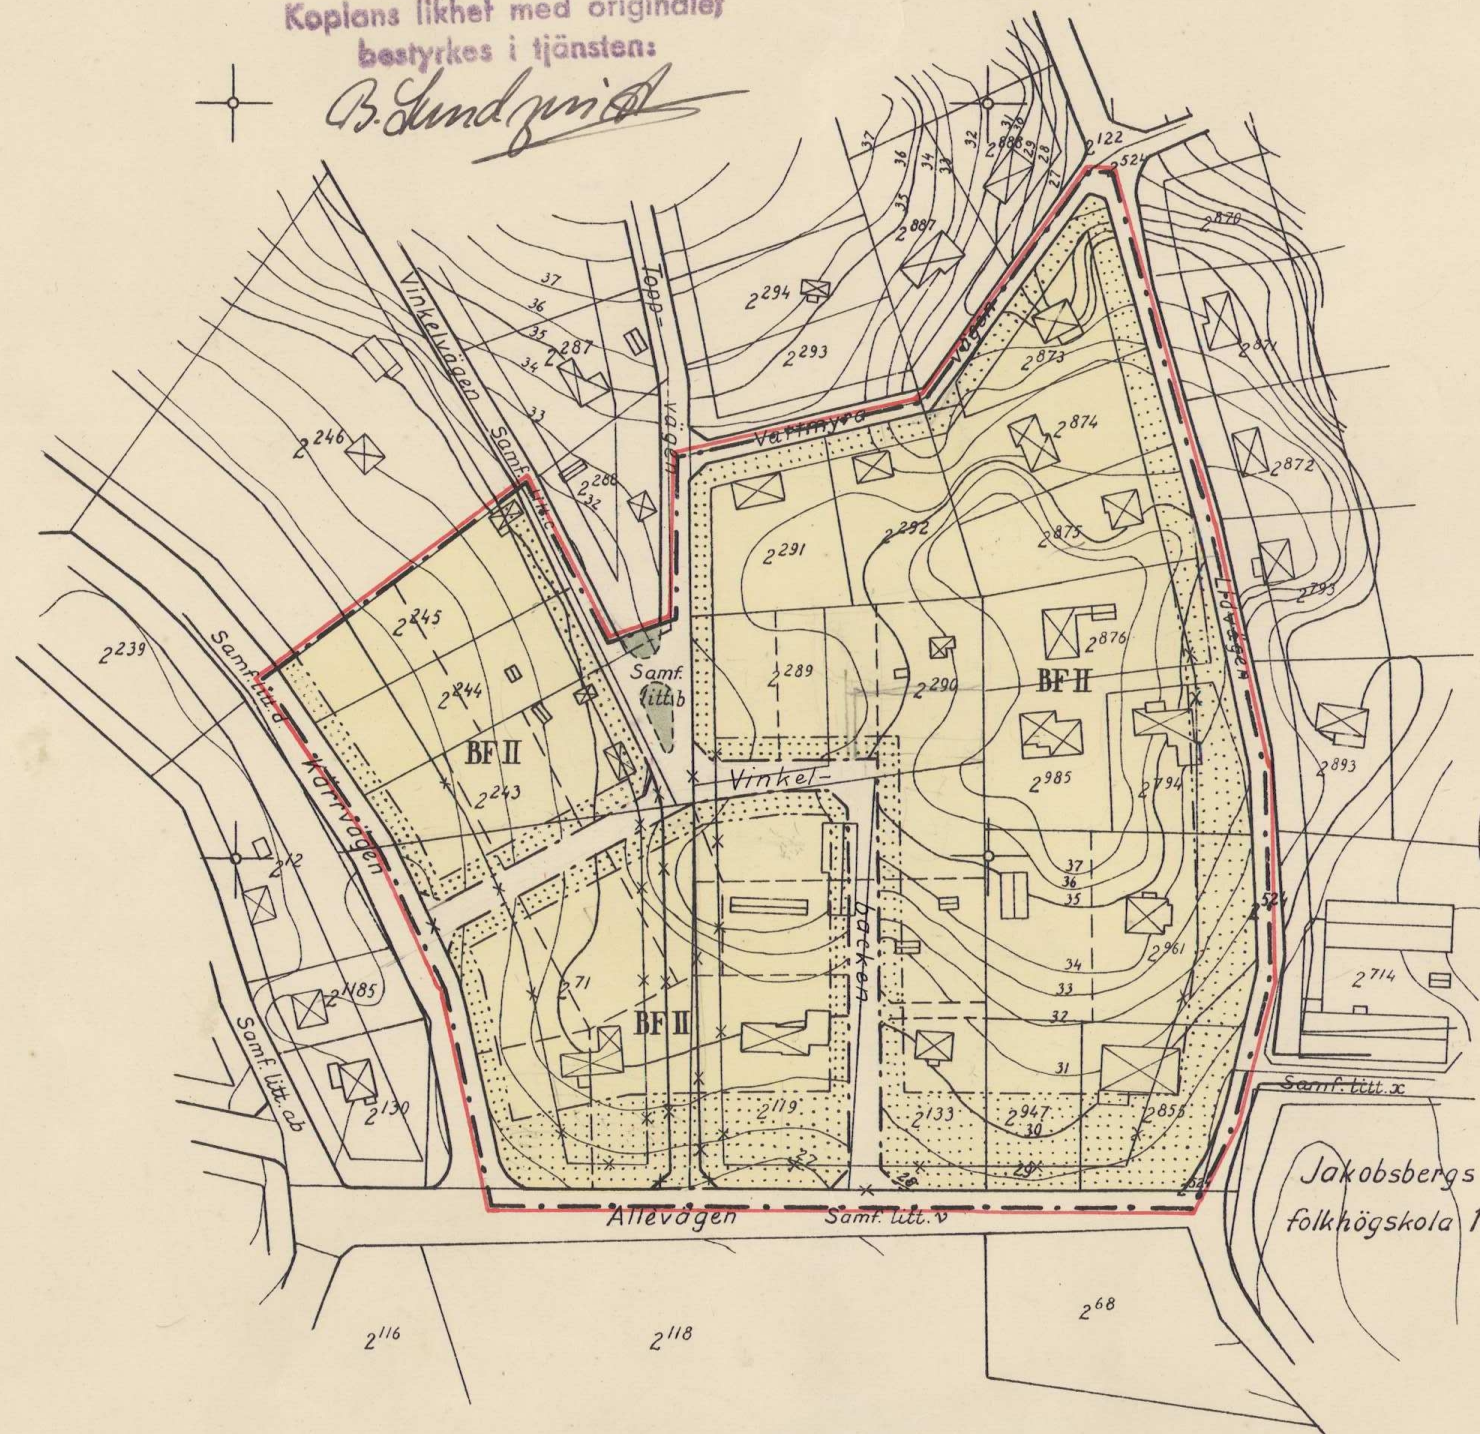

Skala 1:2000

