



PLANBESTÄMMELSER

Följande gäller inom de områden som har nedanstående beteckningar. Där beteckning saknas gäller bestämmelsen inom hela planområdet om inte annat anges. Endast angiven användning och utformning är tillåten.

Gränsbeteckningar

- Planområdesgräns innerkant raster
- Användningsgräns
- Egenskapsgräns
- Gräns för upphävande av detaljplan

MARKANVÄNDNING

Kvartersmark

- B Bostäder

UTNYTTJANDEGRAD

- e₁ 25 Största byggnadsarea i procent av fastighetsarea

BEGRÄNSNING AV MARKENS BEBYGGANDE

- Marken får inte bebyggas

UTFORMNING

- I Högsta antal våningar
- V Vind får inredas

Administrativa bestämmelser

Genomförandetiden är fem år, d v s den slutar 2002-11-10

ANTAGANDEHANDLING

Antagandehandlingarna består av:

- plankarta
- planbeskrivning
- genomförandebeskrivning
- särskilt utlåtande

DETALJPLAN

Reglerar markanvändning och byggande enl. PBL
PLANKARTA MED BESTÄMMELSER


RÖSTÅNGA 1:35 m fl (N Blinkarpsvägen)

I RÖSTÅNGA SAMHÄLLE, SVALÖVS KOMMUN,
SKÅNE LÄN 1997-08-18

Upprättad av: godkänd av MBN 1997-10-20
antagen av MBN 1997-10-20
laga kraft 1997-11-10
Astrid Burton Lotta Lindstam
Planassistent Stadsarkitekt

Registrerad

Skala 1:1000

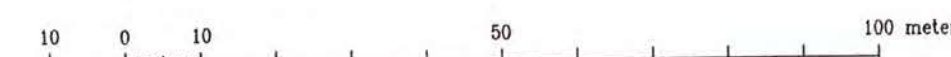

1214-P01/74 p2