

Genom beslut den 13 januari 1967 vilket numera vunnit laga kraft, har länsstyrelsen i Malmöhus län fastställt det å denna karta avfattade förslag till byggnadsplaneändring; betygar. Malmö i landskansliet den 22 februari 1967.
På tjänstens vägnar:
G. Gunnarson


Utan avgift.

FÖRSLAG TILL ÄNDRING AV BYGGNADSPLANEN FÖR FASTIGHETEN JONSTORP 13' M.FL. I

JONSTORPS KYRKBY
JONSTORPS KOMMUN
MALMÖHUS LÄN

Upprättat i januari 1966 av

Lars Harker
Lars Harker
Arkitekt SAR
Malmö

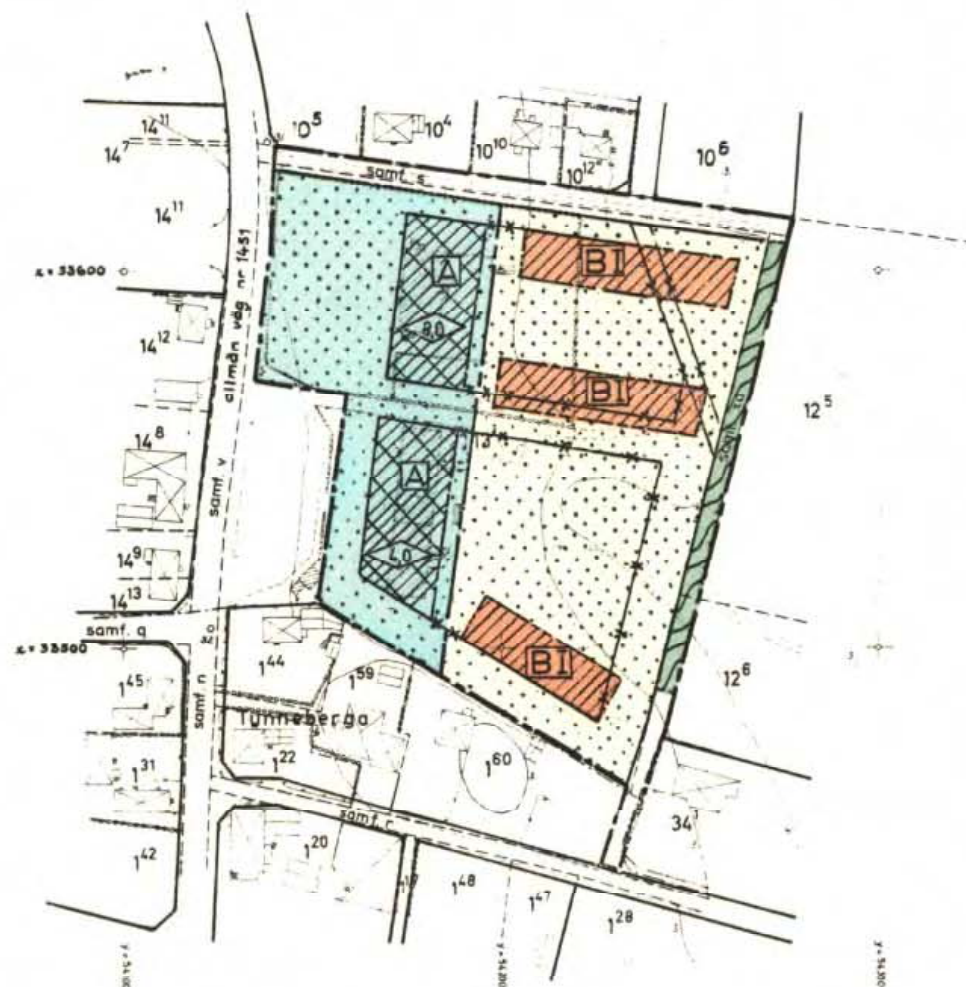

Gränsbeteckningar

- Byggnadsplanegräns
- Gällande områdes- och bestämmelsegräns
- Gällande områdes och bestämmelsegräns avsedd att utgå
- Väg-, byggnads- och annan områdesgräns
- Bestämmelsegräns
- Gränslinjer ej avsedda att fastställas

Allmän plats

- Vägmark
- ▨ Park eller plantering

Byggnadsmark

- ▨ Område för allmänt ändamål
- ▨ Område för bostadsändamål

Övriga beteckningar

- ▨ Mark som icke får bebyggas
- I Antal våningar
- ◊ Byggnadshöjd i meter

Grundkartan upprättad år 1948-50 av distriktslantmätare G Jonsson och kompletterad år 1965 av lantmätare Nils Rågstedt Kjessler & Manners.råle AB Hälsingborg

Skala 1:2000
100 50 0 100 200M

Tillhör kommunfullmäktiges beslut
den 25 augusti 1966 8 38 betygar:
Bengt Johansson
Kommunfullmäktiges ordförande

Kopians likhet med originalet bekräftar.
Stockholm den 4. 4. 1967
SVENSKA REPRODUKTIONS AB
G. Lundberg
Kontrollör