


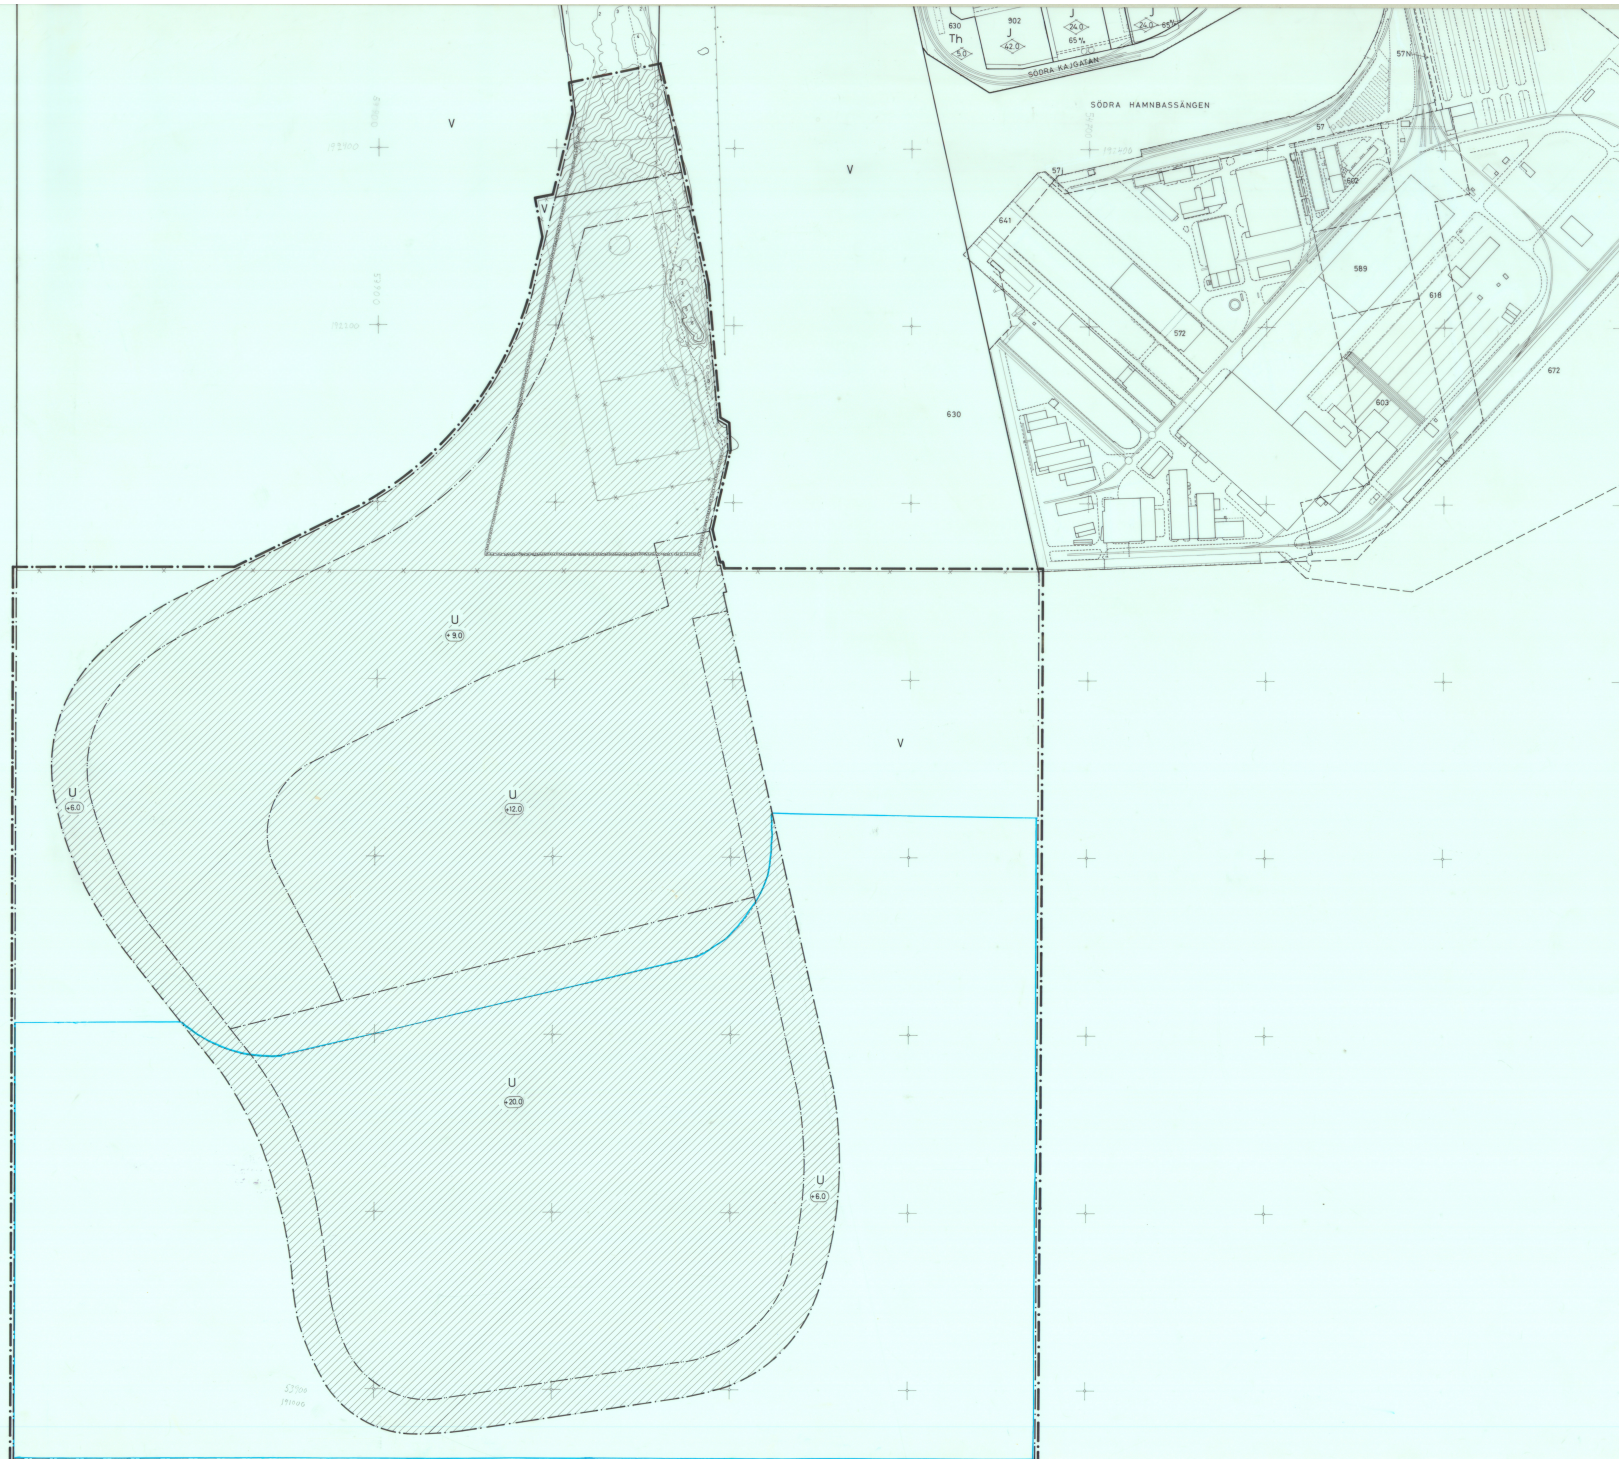

FÖRSLAG TILL ÄNDRING OCH UTVIDGNING AV STADSPLANEN FÖR ÖN GRÄN I LANDSKRONA

UPPRÄTTAT PÅ STADSARKITEKTKONTORET
LANDSKRONA DEN 14 APRIL 1977

Samuelson & Petersen
STADSARKITEXT STADSPLANARKITEXT

GRUNDKARTANS RIKTIGHET BESTYRVES

W. Ouchimaru
STADSENGENJÖR

GRUNDKARTAN UPPGJORD VID
STADSENGENJÖRSKONTORET LANDSKRONA

- BETECKNINGAR
- NYNÄRVA
 - FASTIGHETSBECKNING
 - STENMUR
 - STAKET
 - STRANDLINJE
 - PUNKT I RUTNÄT
 - STADSPLANEGRÄNS BELÄGEN 3 METER UTANFÖR
DET OMRÅDE FÖRSLAGET AVSER
 - GÄLLANDE OMRÅDESGRÄNS
 - OMRÅDES OCH BESTÄMMELSGRÄNS AVSEDD ATT UTOÄ
 - GATU-, KVARTERS- OCH ANNAN OMRÅDESGRÄNS
 - BESTÄMMELSGRÄNS
 - ILLUSTRATIONS LINJE
 - ALLMÄN PLATS, PARK
 - OMRÅDE FÖR UPPLAOSANDAMÅL
 - VATTENOMRÅDE
 - UPPLAOSHÖJD

1977-09-26 § 171 BLEV DET Å DENNA KARTA TECKNADE
FÖRSLAG TILL ÄNDRING OCH UTVIDGNING AV STADSPLANEN
AV KOMMUNFULLMÄKTIGE I LANDSKRONA ANTAGET BETYGAR
EX OFFICIO

CARL SÖDER LUNGRÉN

KOMMUNFULLMÄKTIGES SEKRETERARE

Den här tecknad den 1977-09-26
V. och S. Ouchimaru har utarbetat, har
illustrationerna i denna karta
avsett att de ska användas som underlag
till förslag till ÄNDRING OCH UTVIDGNING AV
STADSPLAN, SÖRA HÄLSÖNDAL AV 18
PLANARKART, PÅ S. O. OUCHIMARU
HÄLSÖNDAL

Illustration
PER VERNER ERIK EKUND

AV LÄNSTYRELSEN UNDANTAGET OMRÅDE

1:10000

uppsat
1:10000

10 0 50 100 200
SKALA 1:2000

114.31