


Stig Roslund
Mättningsingenjör

BETECKNINGAR

- traktgräns
- fastighetsgräns
- användningsgräns
- egenskapsgräns
- staket resp. häck
- stödmur
- slänt
- järnvägsspår
- bostadshus resp. uthus karterade efter takkontur
- husliv
- lövskog resp. barrskog
- väg med resp. utan sidoutrymme
- traktnamn
- registernummer
- avvägd höjd på vägbana
- rutnätspunkt
- höjdkurvor

Mätklass III Skala 1:2000
Koordinatsystem i plan: Enköpings lokala
Koordinatsystem i höjd: Rikets system RH 70

0 50 100 150 200 M

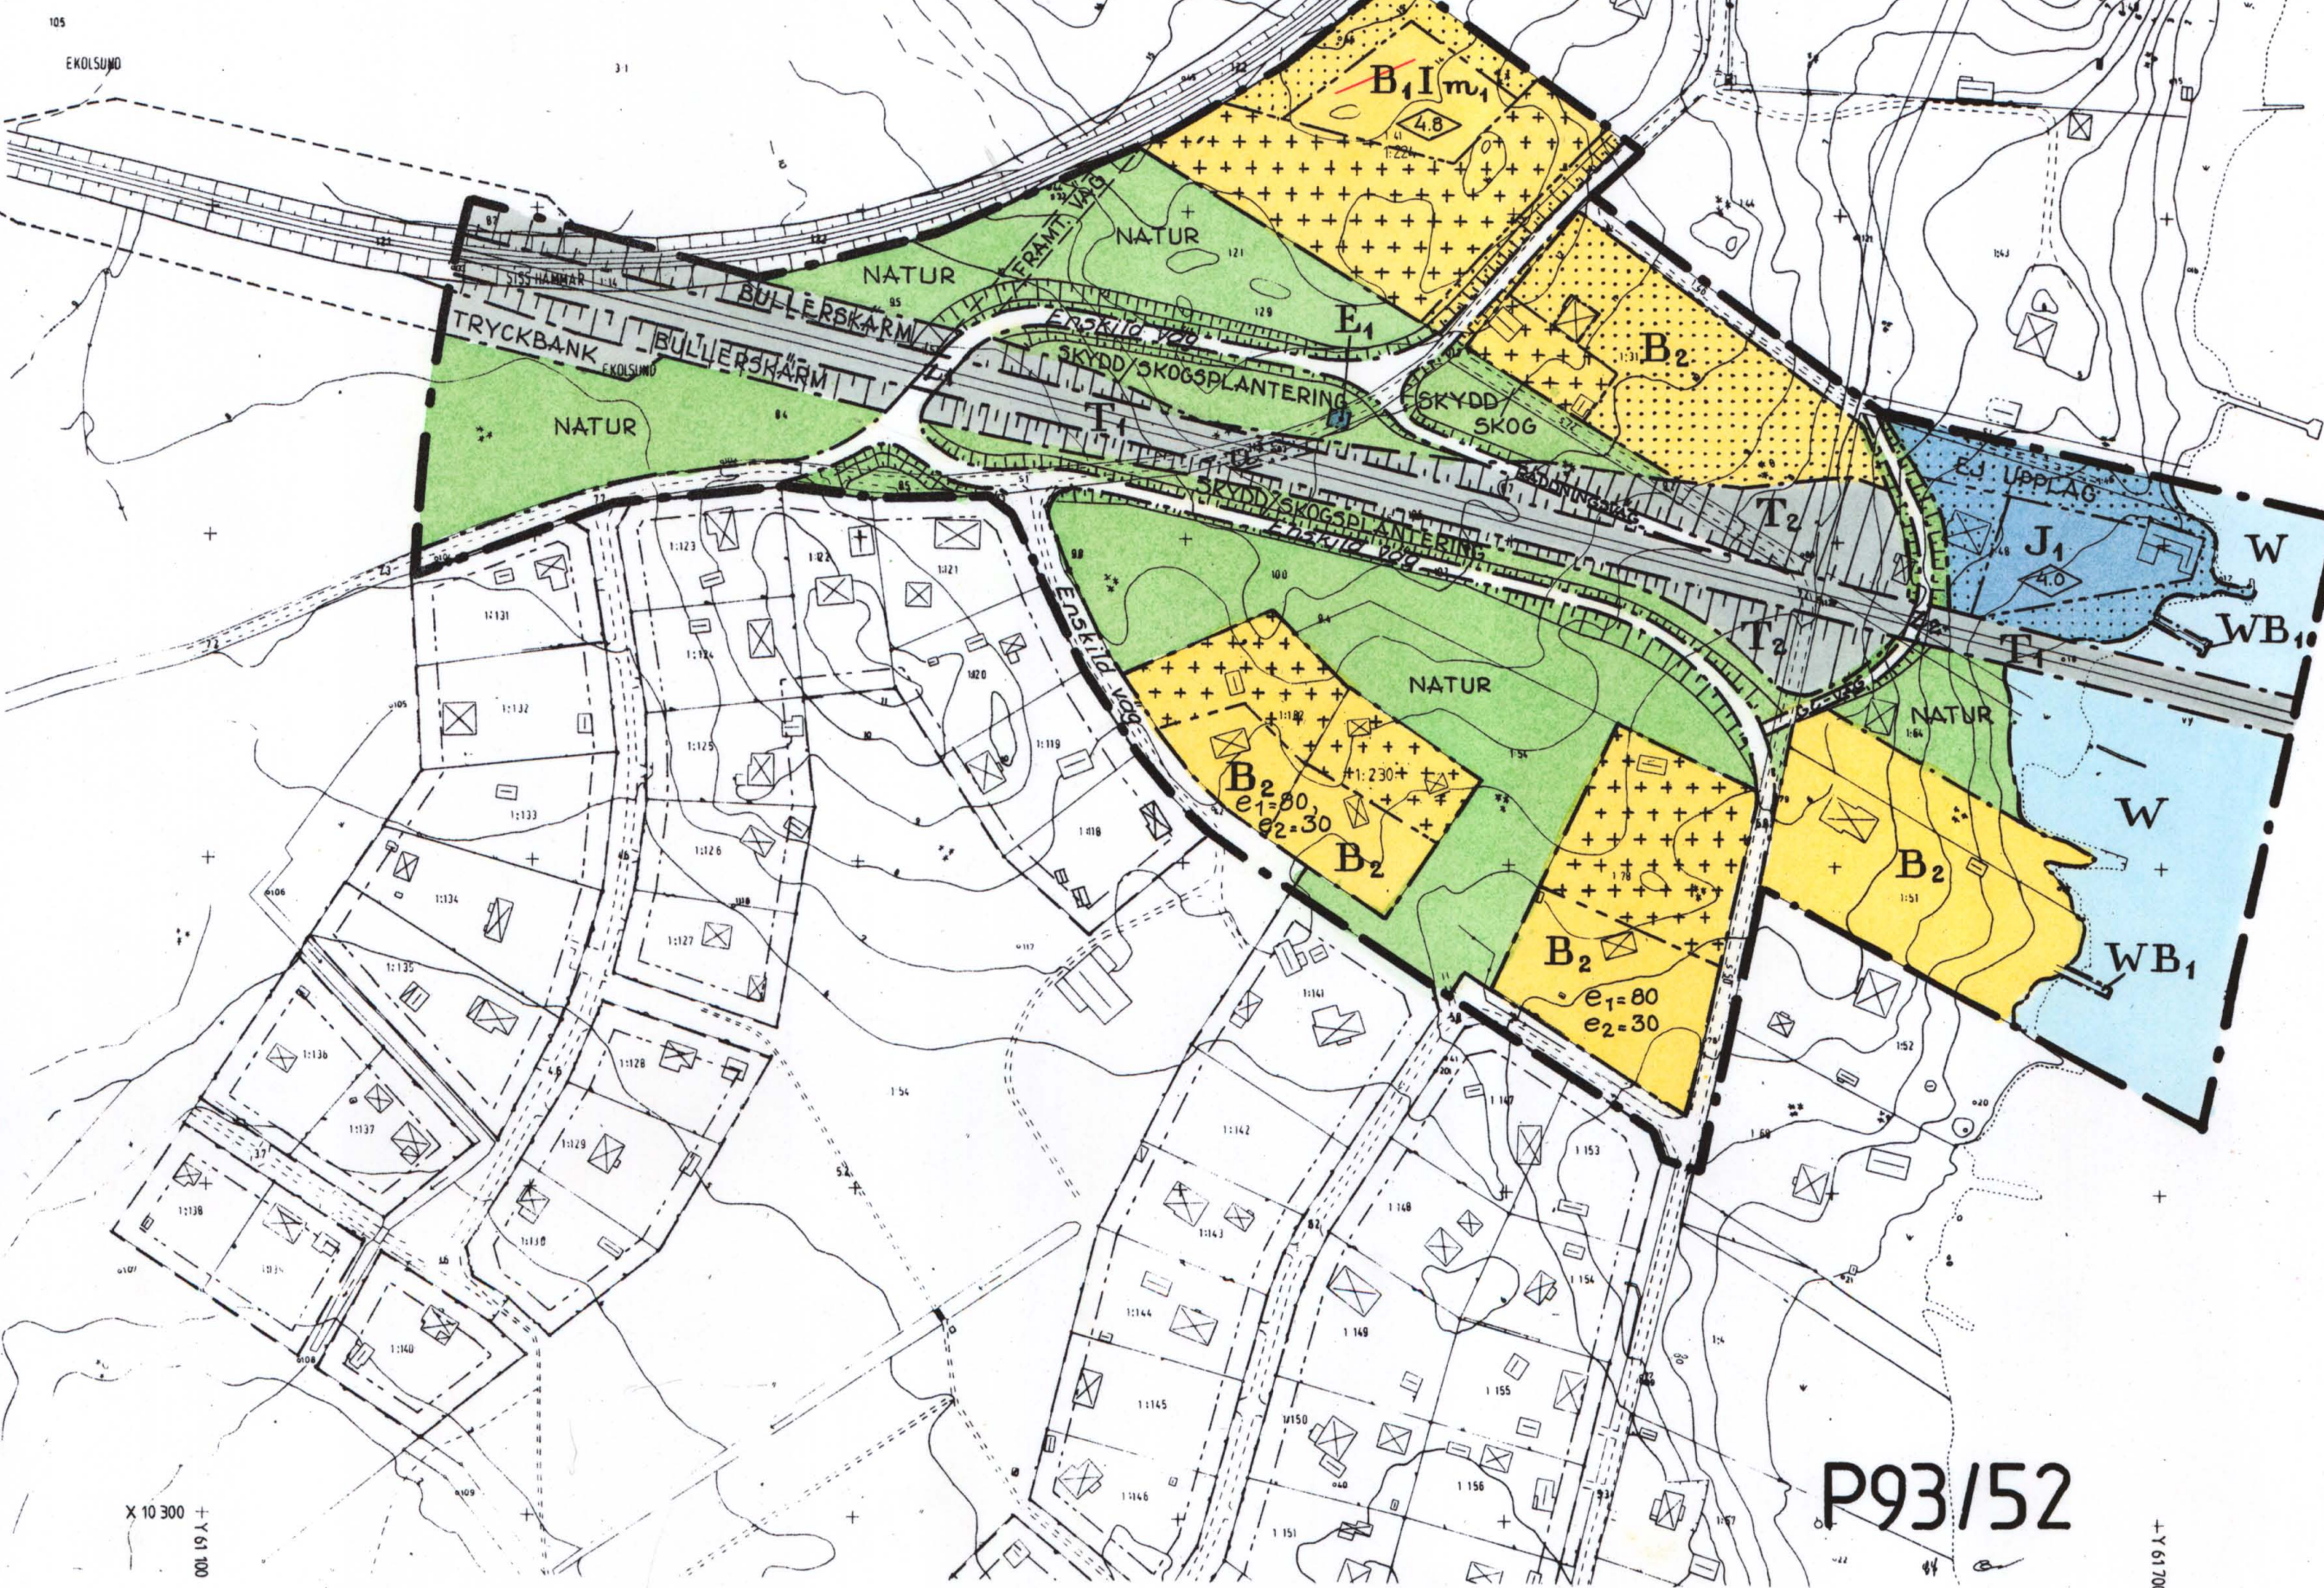

PLANKARTA

Gränsbeteckningar

- Planområdets gräns
- Användningsgräns
- Egenskapsgräns

PLANBESTÄMMELSER

Följande gäller inom de områden som har nedanstående beteckningar.
Där beteckning saknas gäller bestämmelsen inom hela området om inte annat anges.

1. Användning av mark och vatten

Allmänna platser

- NATUR Naturområde
- SKYDD Skydd mot störning
- GC-VÄG Gång- och cykelväg

Kvartersmark

- B1 Bostad, helårshus
- B2 Bostäder, fritidshus
- E1 Byggnad för signalutrustning
- J1 Småindustri, båtservice
- T1 Järnväg, Mälarbanan
- T2 Slänt/bank

Vattenområde

- W Öppet vattenområde
- WB1 Bryggor för intilliggande fastighet

2. Utnyttjandegrad

- e1 Endast en huvudbyggnad, vars bruksarea inte får överstiga 80 m²
- e2 Uthus med en sammanlagd bruksarea av högst 30 m²

3. Begränsningar av markens bebyggande

- Marken får inte bebyggas
- Marken får endast bebyggas med uthus och garage
- z1 Marken skall vara tillgänglig för allmän körtrafik till en fri höjd av 4,7 meter
- z2 Marken skall vara tillgänglig för gång- och cykelväg till en fri höjd av 2,7 meter
- u Marken skall vara tillgänglig för allmänna underjordiska ledningar

4. Utformning

- 00 Högsta byggnadshöjd i meter
- I Högsta antal våningar

5. Störningsskydd

- Bullerskärm Bullerskärm skall anordnas längs hela banan inom planområdet
- m1 Bullernivån vid byggnaden får inte överstiga 60 dB(A) ute, 30 dB(A) inne ekvivalentnivåer samt 50 dB(A) maxnivå inomhus

6. Administrativa bestämmelser

- Genomförandetiden är fem år från den dag planen vinner laga kraft
- Strandskydd jämlikt 15 § NVL gäller inom 100 m från stranden

UPPLYSNINGAR

- Till planen hör förutom denna plankarta
- planbeskrivning
- genomförandebeskrivning
- illustrationskarta

- Godkänd för samråd av BN 1992-10-21
- Godkänd av BN 1993-05-25
- Antagen av KF 1993-06-23
- Laga kraft 1993-07-23

ANTAGANDEHANDLING

DETALJPLAN FÖR DEL AV EKOLSUNDS SAMHÄLLE

(MÄLARBANAN OCH ANGRÄNSANDE DELAR INOM STRANDSKYDDAT OMRADE)

UPPRÄTTAD PÅ STADSBYGGNADSKONTORET I ENKÖPING DEN 6 NOVEMBER 1992
REV. DEN 10 MARS 1993

ÅKE NORDSTRÖM
1:E PLANINGENJÖR

SOLVEIG WASSLER
PLANTEKNIKER

Kopians likhet med originalet betygas.
Stockholm den 1993-08-25
LANTMÄTERIET/KartCentrum
Nina Kacki

P93/52