

PLANKARTA

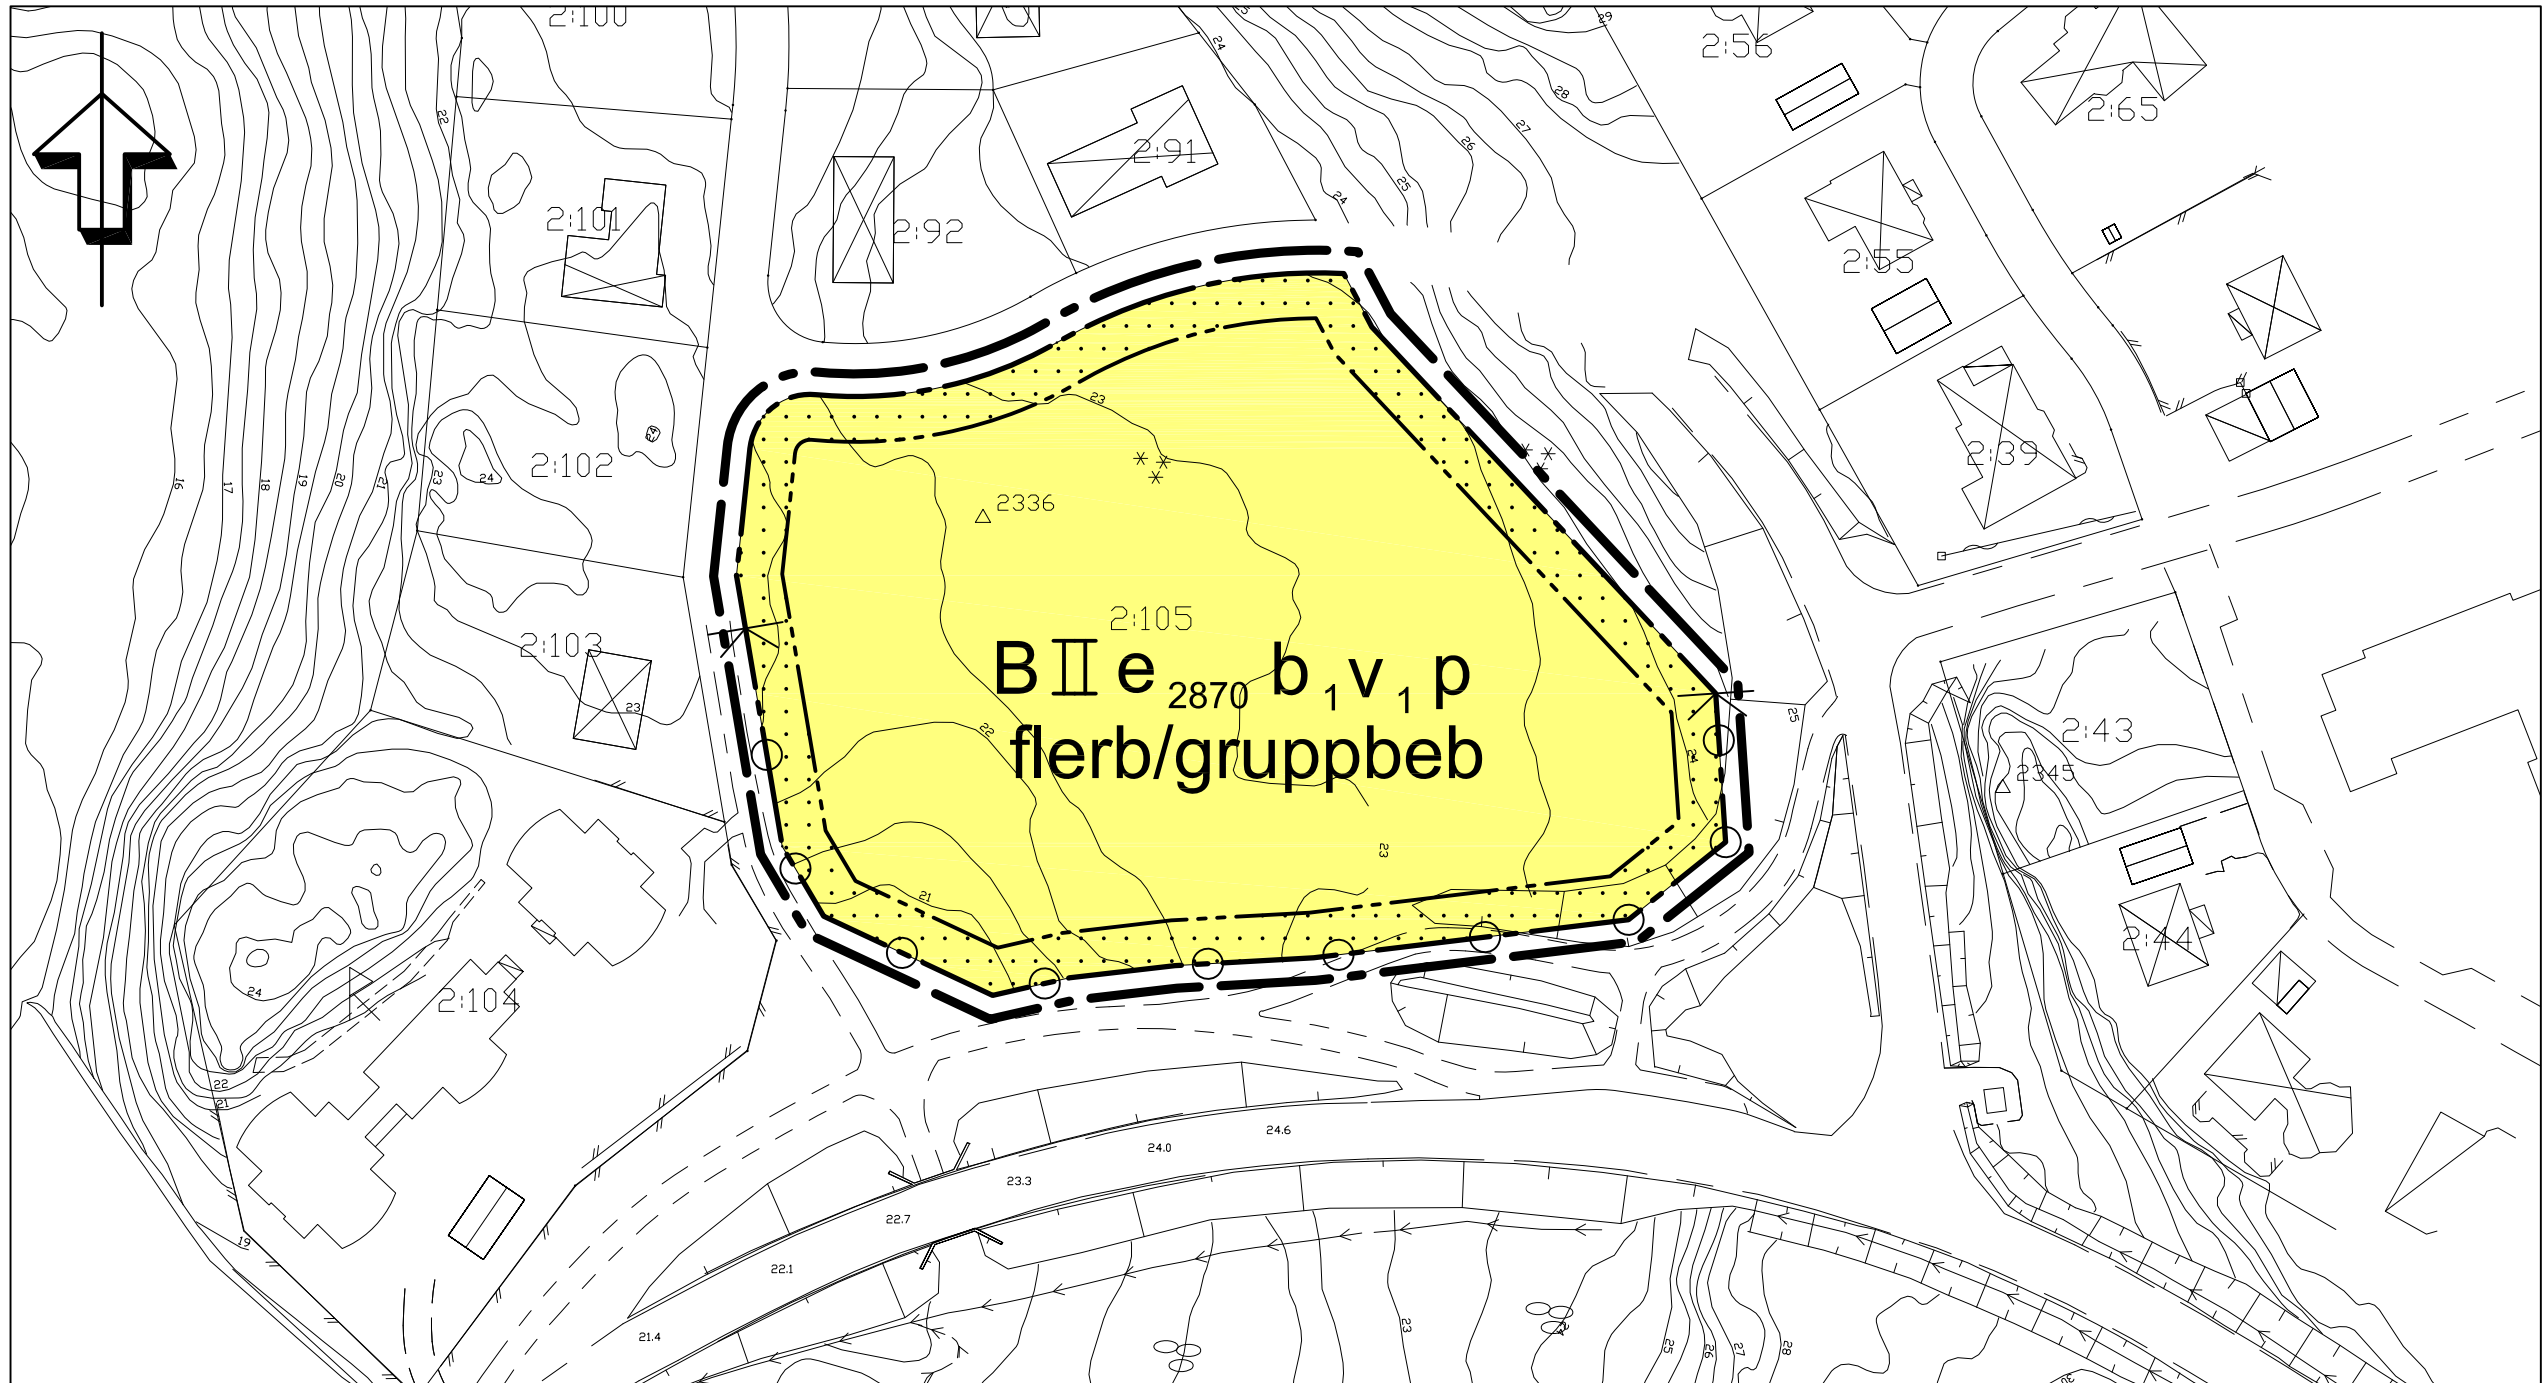


ILLUSTRATION (ej bindande)



PLANBESTÄMMELSER

Följande gäller inom områden med nedanstående beteckningar. Endast angiven användning och utformning är tillåten. Bestämmelser utan beteckning gäller inom hela planområdet.

GRÄNSER

- Linje ritad 3 meter utanför planområdets gräns
- Användningsgräns
- Egenskapsgräns

ANVÄNDNING AV MARK OCH VATTEN

- B Bostäder

UTNYTTJANDEGRAD/FASTIGHETSINDELNING

- e 2870 Största bruttoarea 2870 m²

BEGRÄNSNING AV MARKENS BEBYGGANDE

- Marken får inte bebyggas

MARKENS ANORDNANDE

- Körbar utfart får inte anordnas

PLACERING; UTFORMNING; UTFÖRANDE

- p Huvudbyggnad skall placeras minst 4.5 meter från gräns mot grannfastighet. Uthus/garage får placeras närmare fastighetsgräns efter grannes medgivande.
- II Högsta antal våningar
- flerb/gruppbeb Endast flerbostadshus, alt gruppbebyggelse
- v1 Vind får inte inredas utöver angivet våningsantal
- b1 Endast källarlösa hus

ADMINISTRATIVA BESTÄMMELSER

Genomförandetiden är 15 år från den dagen planer vinner laga kraft.

TILL PLANEN HÖR FÖLJANDE HANDLINGAR:

- Plankarta, 2004-05-18, rev 2004-06-07
- Plan- och genomförandebeskrivning, 2004-05-18, rev 2004-06-07
- Utlåtande 2004-06-07
- Fastighetsförteckning, 2004-05-17

ENKÖPINGS KOMMUN		ANTAGANDEHANDLING	
Detaljplan för fastigheten GÅNSTA 2:105 Enköpings kommun - enkelt planförfarande		MBN beslut om samråd 2004-05-05	
		MBN beslut om utställning --	
Upprättad 2004-05-18, rev 2004-06-07		MBN antagande 2004-06-15	
Patrik Holm Planavdelningschef		Laga kraft 2004-09-22	
		Genomförandetid 2004-09-22 tom 2019-09-21	
Marianne Hagman Planarkitekt		Diarienummer PI 14/04	
		Plannummer Dpl 380	
Skala 1:1000		0 10 20 30 40 50 100 m	