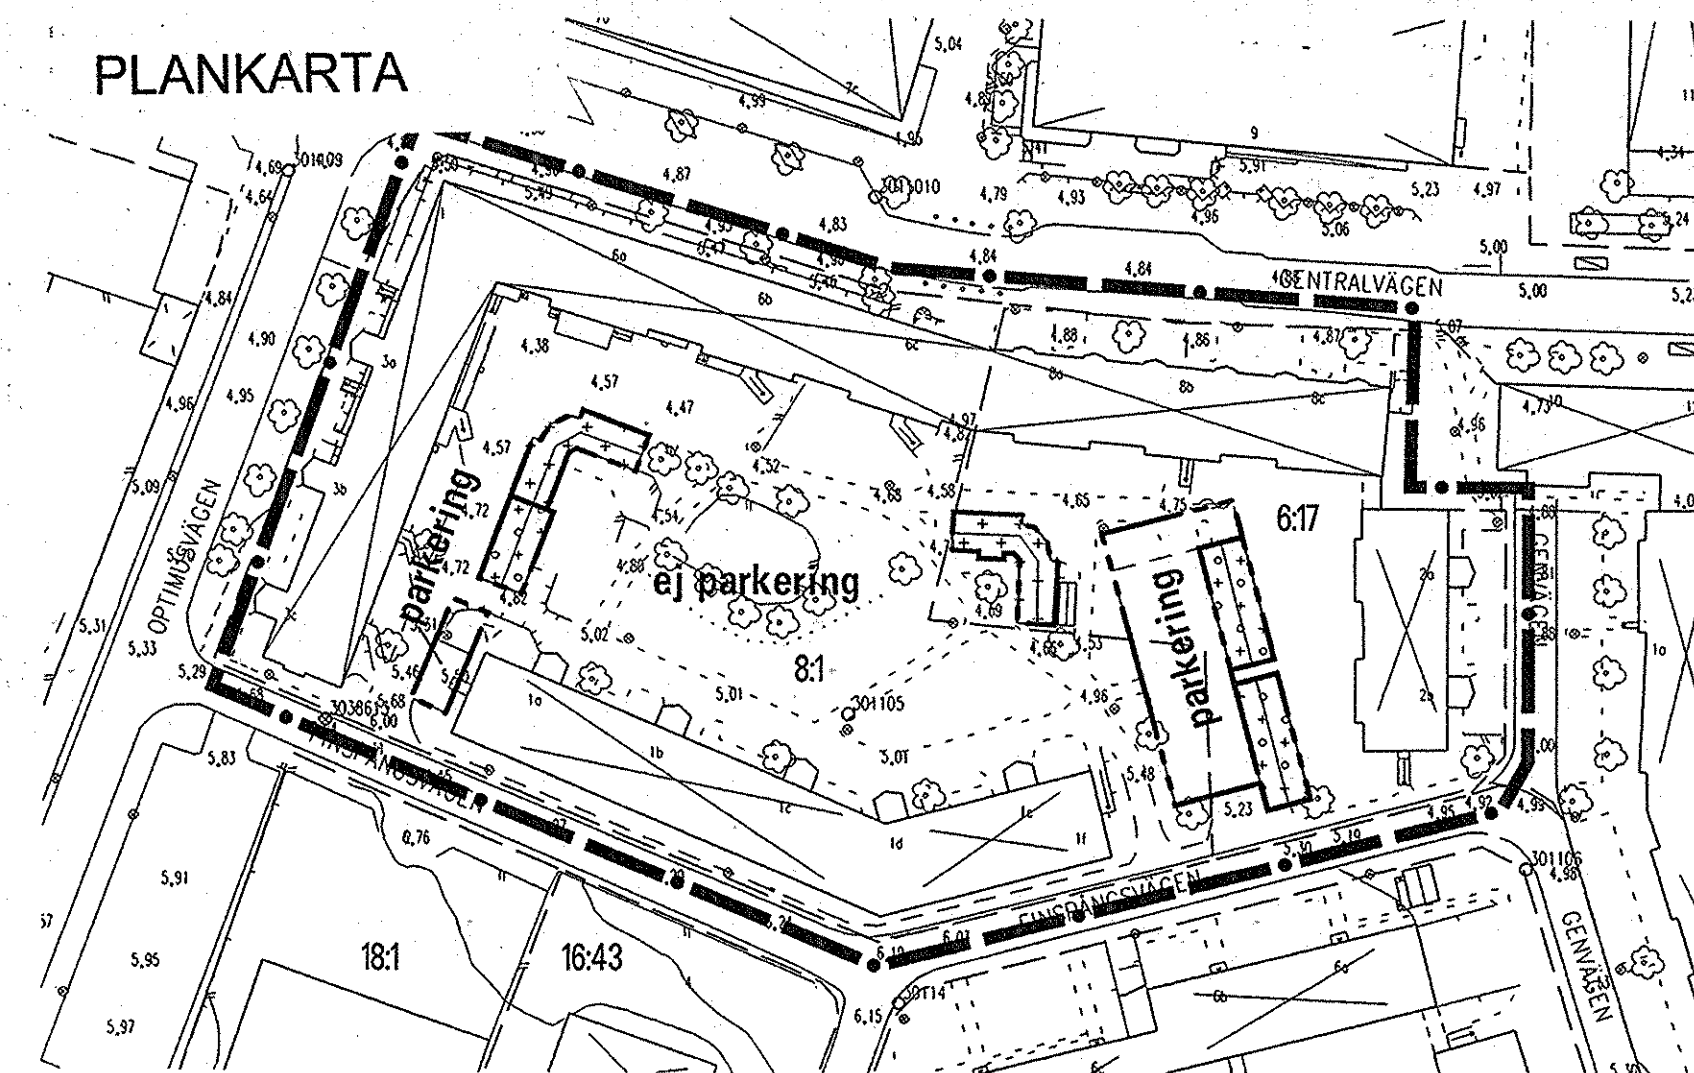
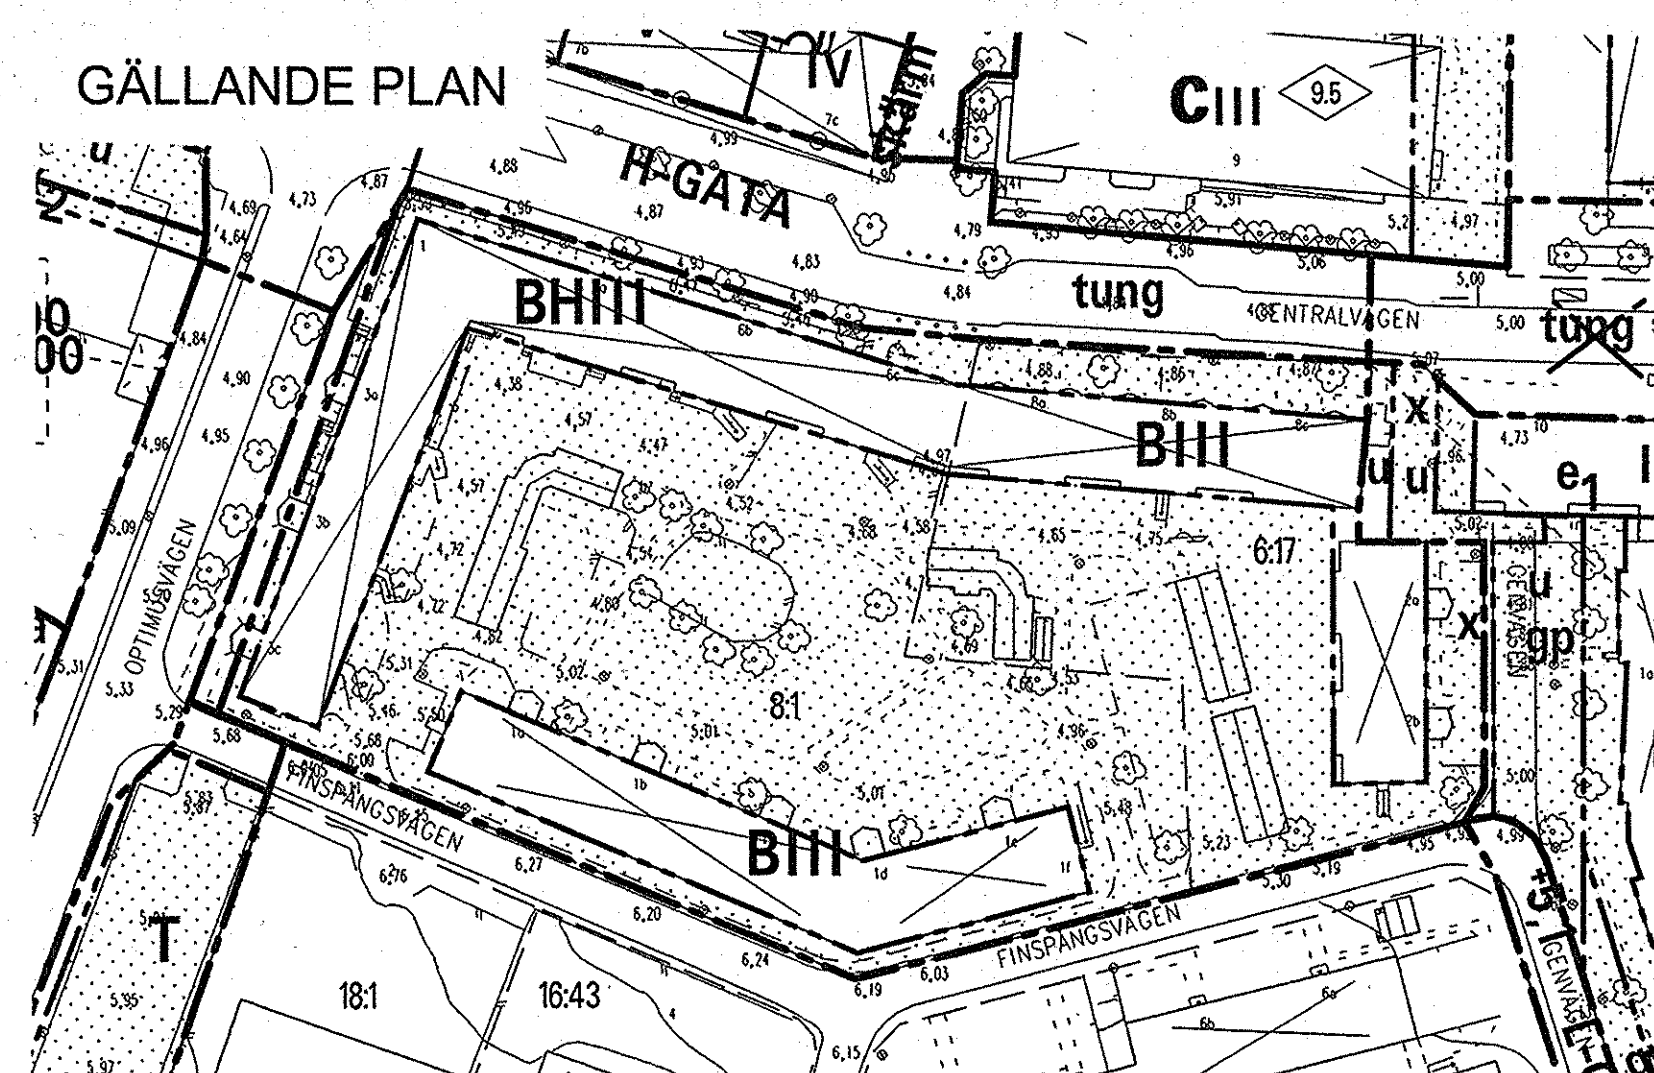




Tillägg 1 till detaljplan nr 12 för område Upplands Väsby Centrum, som fastställdes den 13 december 1957, och som i övrigt gäller för planområdet.

UPPLYSNINGAR

GRÄNSBETECKNINGAR

Gräns 3 meter utanför planområdet

Egenskapsgräns

BEGRÄNSNINGAR AV MARKENS BEBYGGANDE

Marken får endast bebyggas med uthus, garage, miljöstuga och dylikt. Högsta totalhöjd är 3,2 meter.

Marken får endast bebyggas med tvättstuga eller kvarterslokal. Högsta totalhöjd är 3,2 meter.

MARKENS ANORDNANDE

parkering Parkering

ej parkering	Parkering får inte anordnas
	Dagvatten skall omhändertas lokalt

 
 
 
 
 
 
 
 
 
 
 
ADMINISTRATIVA BESTÄMMELSER

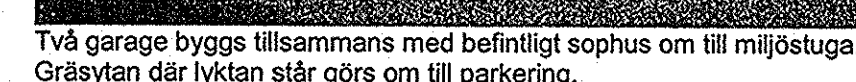
För i planen angivna tillägg är genomförandetiden fem år från den dag planen vinner laga kraft.

Graninge Nät AB ansvarar för utbyggnad, drift och underhåll av elledningar.

Graninge Nät AB ansvarar för utbyggnad, drift och underhåll av elledningar.

Graninge Nät AB ansvarar för utbyggnad, drift och underhåll av elledningar.

									
BN		BN		BN		BN	KF		L
UPPDRA	SKISS o UTREDN.	BESLUT	SAMRÅD	BESLUT	UTSTÄLLNING	GODKÄN	ANTAGANDE	BESVÄR	LAGA KRAFT
									



Antagen av BN 2005-03-16

Laga kraft 2005-04-15

Genomförandetid t o m
2010-04-15

Tillägg 1 till detaljplan för område vid

FINSPÅNGSGÅRDEN

Gamla Väsby
Upplands Väsby kommun
Stockholms län

Grundkarta och gällande plan
Planbeskrivning
Plankarta med bestämmelser
Genomförandebeskrivning

Planen är upprättad av stadsarkitektkontoret i november 2004

Planförfattare

Per Lagheim
Stadsarkitekt

Maria Engström Maria Engström
planarkitekt planarkitekt