


Torp 3447

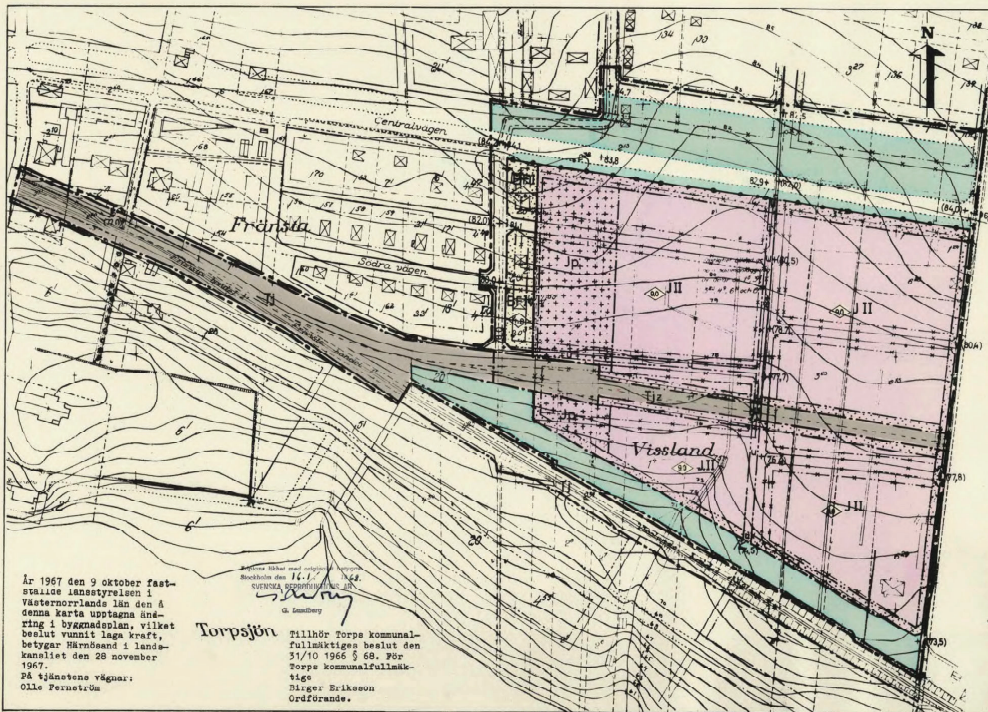

- GRUNDKARTA**
- BYGGRÄNS RESP. FASTIGHETSGRÄNS
 - VÄG
 - GRÄNS FÖR ÅKER
 - STÄNGSEL
 - STENHUR, STÖDMUR
 - DIKE, BÄCK
 - HÖJDERANMÄRKNING
 - HUVUDBYGGNAD RESP. UTHUS
 - NIVÅKURVOR
- PLANFÖRSLAG**
- PLANENS MARKERAD TRE METER UTANFÖR AVSETT OMÅRDE
 - GÄLLANDE OMÅRDESGRÄNS SOM BIBEHÅLLES
 - FÖRSLAGEN OMÅRDESGRÄNS
 - FÖRSLAGEN OMÅRDESGRÄNS SOM UTGÅR
 - GÄLLANDE BESTÄMMELSESGRÄNS SOM BIBEHÅLLES
 - FÖRSLAGEN BESTÄMMELSESGRÄNS
 - GÄLLANDE BESTÄMMELSESGRÄNS SOM UTGÅR
 - PARKERING RESP. ILLUSTRATIONSLINJE SOM EJ FASTSTÄLLES
 - STÄNGSELPLINT (UTFARTSFORMID MED GILTIGHETSGRÄNS)
 - ALLMAN PLATS VÄG RESP. PARK
 - OMRÅDE FÖR BOSTÄNSÄNDAMÅL
 - OMRÅDE FÖR INDUSTRIÄNDAMÅL
 - OMRÅDE FÖR INDUSTRIPARK MED PARKERING
 - OMRÅDE FÖR JÄRNVÄGSTRAFKÄNDAMÅL
 - MARK SOM EJ FÅR BEBYGGAS
 - MARK SOM ENOAST VILLKORLIGT FÅR BEBYGGAS
 - MARK TILLGÄNGLIG FÖR ENSK. GATUTRAFIK
 - MARK FÖR UNDERGRUNDSKA LEDNINGAR
 - GÄLLANDE VÄGHÖJD AVSEDD ATT BIBEHÅLLAS RESP. UTGÅ
 - FÖRSLAGEN VÄGHÖJD
 - ANTAL VÄNINGAR JÄMTE VINDSINREDNING
 - BYGGNADSHÖJD ÖVER MARKEN
 - BYGGNADSSÄTT

ANTAGET AV KOMMUNFULLMÄKTIGE DEN 31 OKTOBER 1966, § 68

FÖRSLAG TILL ÄNDRING AV BYGGNADSPÅN FÖR DEL AV FRÄNSTA STATIONSSAMHÄLLE INDUSTRIOMRÅDET

TORPS KOMMUN VÄSTERNORRLANDS LÄN
UPPRÄTTAT DISTRIKTSARKITEKTKONTORET I FEBRUARI 1966

Torp 3447
TORPS KOMMUN
DISTRIKTSARKITEKT

BEHOVET HÄR
BEHOVET HÄR
BEHOVET HÄR

REDAKTIONELLT JUSTERAD I MAJ 1967

Skala 1:2000

10 0 meter

År 1967 den 9 oktober fastställdes i enastående i Västerbotten län den 4 områdeskartan upptagna ändring i byggnadsplan, vilket beslut vunnit laga kraft, betygar härmed i landskapsstyrelsen den 28 november 1967.

På tjänstens vägnar:
Olle Pernström

Torp 3447

Tillhör Torps kommunfullmäktiges beslut den 31/10 1966 § 68. För Torps kommunfullmäktiges Båger Eriksson Ordförande.

Torp 3447