

Förslag

till ändring av
stadsplanen för

Kv. Palmen

inom Oppeby i Nyköping
upprättat i juni 1955 av

T.Haglund.

Stadsarkitekt.

Skala 1:2000.

10 50 100 150 m.


Tillhör stadsfullmäktiges i Nyköping beslut den 25/10/1955.
Gösta Liljegren

stadsfullmäktiges ordförande.

Tillhör Kungl.Maj:ts beslut den 17 februari 1956.
Stockholm i Kommunikationsdepartementet.
Ex officio:
Nils Aurén.

BETECKNINGAR.

- Stadsplanegräns.
- Fastighetsgräns.
- ⊠ Huvudbyggnad.
- Nivåkurvor i meter över stadens nollplan.
- 1 Tomtnummer.
- 254 Stadsägonummer.
- Gällande områdes- och bestämmelsegräns.
- " " " " " avsedd att utgå.
- Bestämmelsegräns.
- ⊠ B Område för bostadsändamål, fristående hus.
- ⊠ Mark, som icke får bebyggas.
- III Antal våningar.

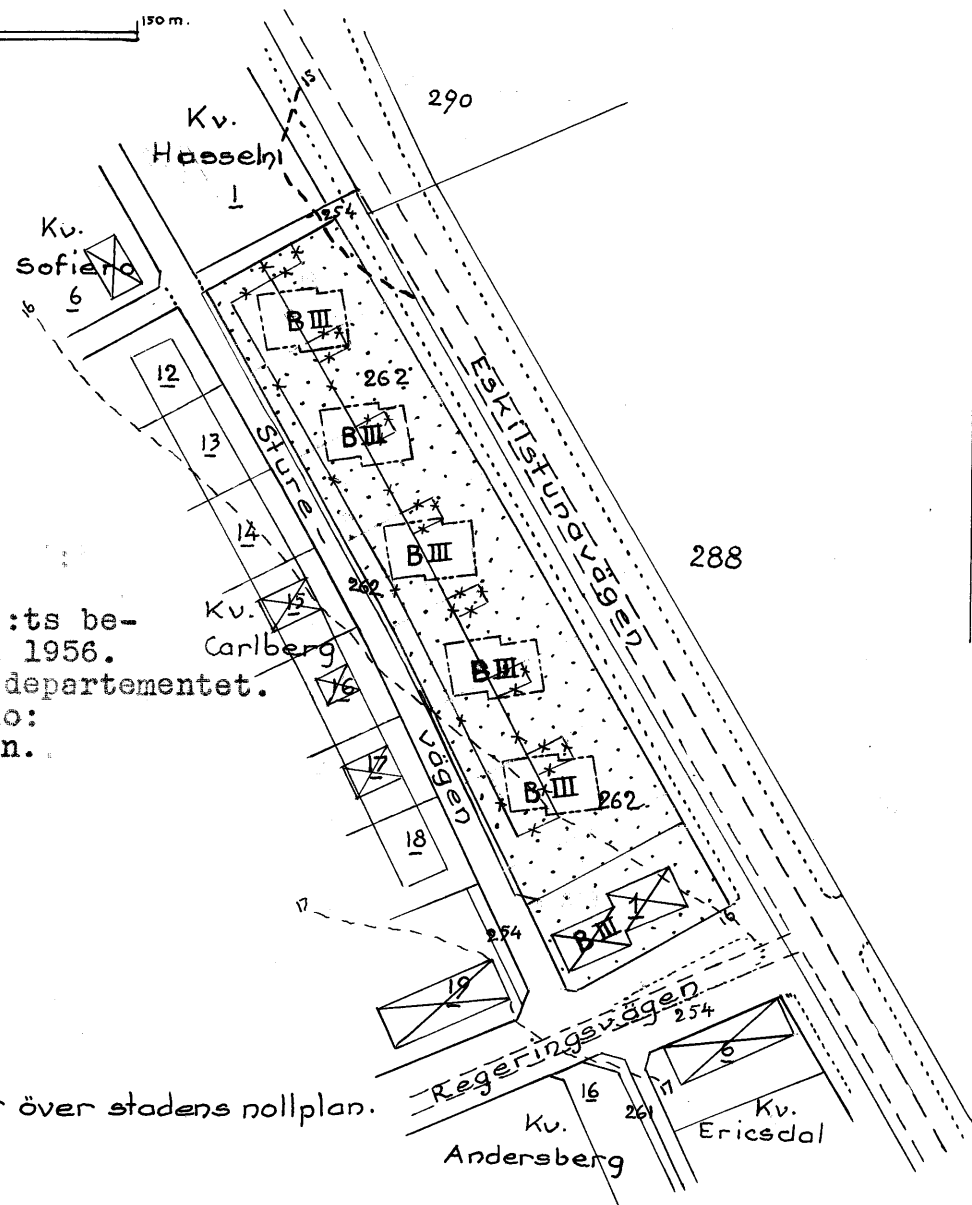

Vidimeras ex officio: