

BETECKNINGAR

GRUNDKARTA

- FASTIGHETSGRÄNS
- GÄLLANDE KVARTERS- ELLER ANNAN OMRÅDESGRÄNS
- GÄLLANDE BESTÄMMELSGRÄNS
- BYGGNAD I ALLMÄNHET
- BYGGNAD KARTERAD EFTER TAKKONTUREN
- STAKET
- JÄRNVÄGSSPRÅ
- VÄG
- FASTSTÄLLD HÖJD PÅ GATA ELLER VÄG
- ANVÄRD HÖJD
- POLYKONTPUNKT
- RUTNÄTSPUNKT
- NUMMER PÅ RÄTTSLIGEN BESTÄNDE TOMT
- NUMMER PÅ STADSAGA ELLER STADSAGDOMRÅDE
- KVARTERSNAMN

Loggen

STADSPLANEKARTA

A. GRÄNSBETECKNINGAR


- GRÄNSLINJE BEJÄGEN 3 METER UTANFÖR PLANOMRÅDETS VERKLIGA GRÄNS
- GÄLLANDE OMRÅDESGRÄNS ANSEDD ATT UTGÅ
- GÄLLANDE BESTÄMMELSGRÄNS ANSEDD ATT UTGÅ
- KVARTERS- ELLER ANNAN OMRÅDESGRÄNS
- BESTÄMMELSGRÄNS

B. OMRÅDESBETECKNINGAR

- BYGGNADSKVARTER
- OMRÅDE FÖR SMÅINDUSTRIÄNDAMÅL
- SPECIALOMRÅDE
- TRAFIKOMRÅDE
- OMRÅDE FÖR HANVÄNDAMÅL

C. ÖVRIGA BETECKNINGAR

- MARK SOM IKKE FÅR BEBYGGAS
- GÄLLANDE GATUHÖJD ANSEDD ATT UTGÅ
- BYGGNADSHÖJD
- MARK TILLOANGLUG FÖR UNDERDRÖSKA LEDNINGAR

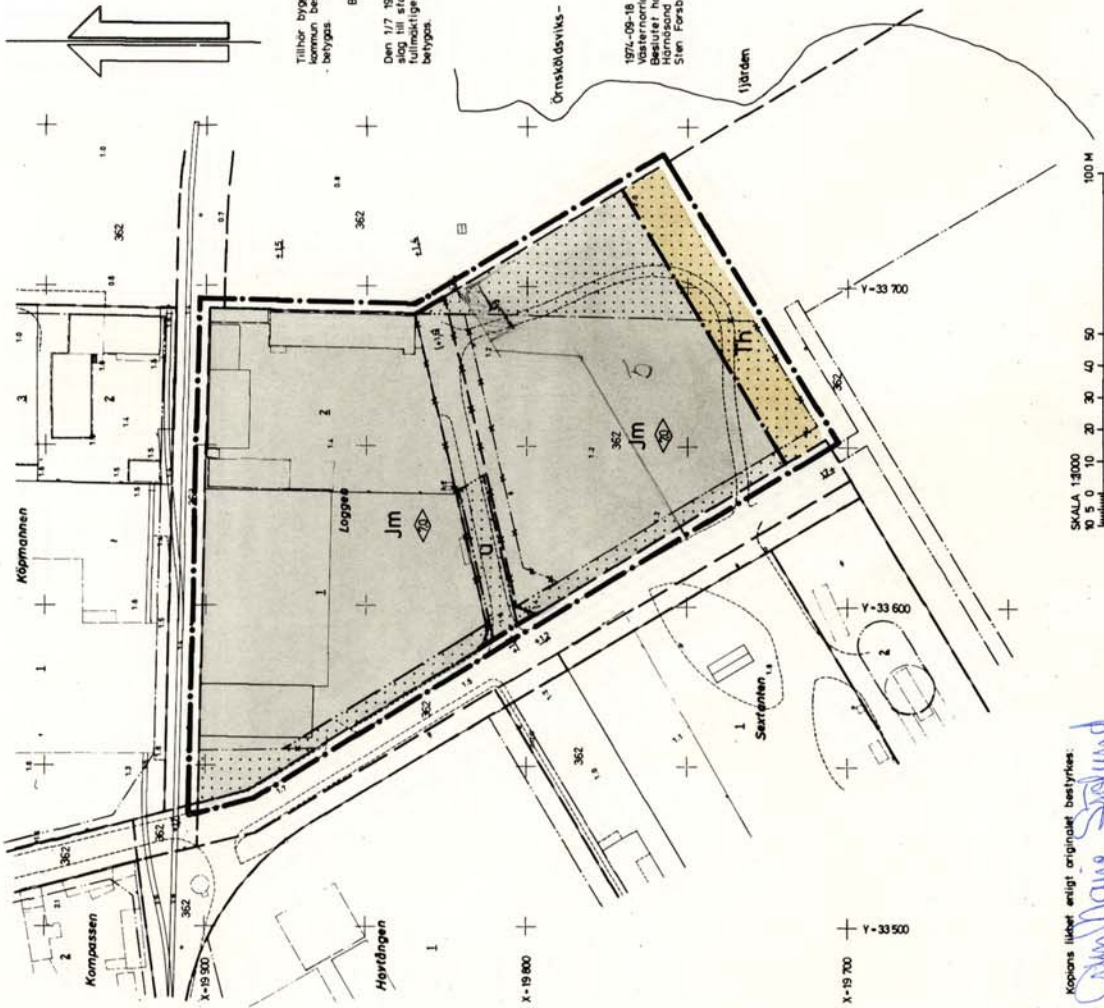

Kopiera eller enligt original bestyrkes:
Gunnar Sjölund

GRUNDKARTA UPPRÄTTAD I NOVEMBER 1973 AV STADSINGENJÖR TAGE JONES OCH MÄTNINGSINGENJÖR ARNE SANDGREN

KV LOGGEN M.M.
ÖRNSKÖLDSVIKS FÖRSAMLING
ÖRNSKÖLDSVIKS KOMMUN

FÖRSLAG TILL ÄNDRAD STADSPLAN
STADSPLANEKARTA SKALA 1:1000

SJÄLEVAD 1973-12-11

ERIK GLUD
STADSPLANECHEF

KJELL BERGGREN
STADSPLANEINGENJÖR