


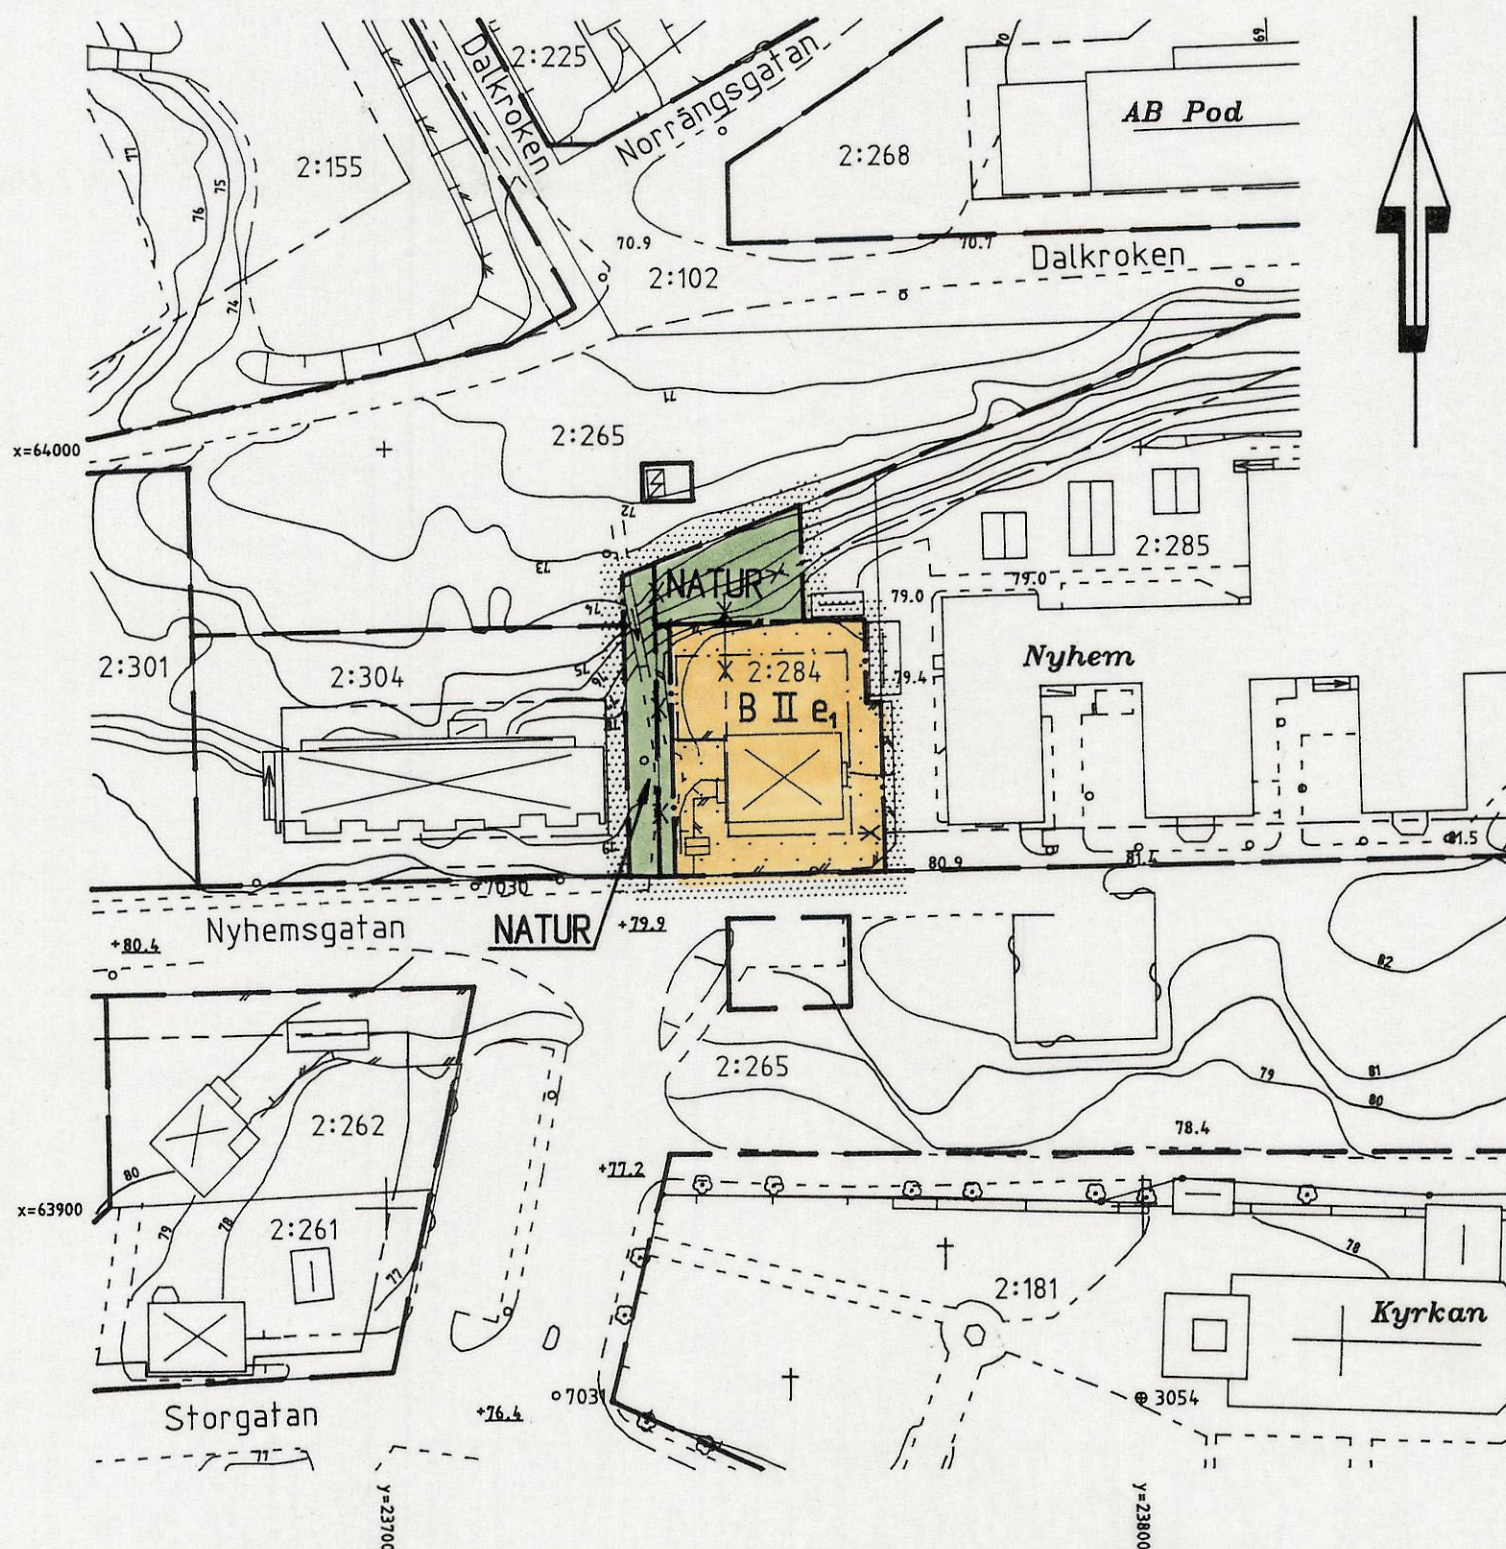

GRUNDKARTA

Koordinatsystem i plan: 2,5 Gon W Region 6
Koordinatsystem i höjd: Rh 1970
Måtklass: III
Lägesangivning: Registerkarta blad 5662466, 5662486
Grundkartan upprättad på Stadsbyggnadskontorets
mätavdelning 1997-03-10

Göran Johansson
Mätningsschef

UPPLYSNINGAR

Till planen hör förutom denna
plankarta med bestämmelser
- Planbeskrivning
- Genomförandebeskrivning

Samrådsbeslut BN 1997-06-18
Antagen BN 1997-08-20
Laga kraft 1997-09-26

PLANBESTÄMMELSER

Följande gäller inom områden med nedanstående beteckningar.
Endast angiven användning och utformning är tillåten.

GRÄNSBETECKNINGAR

- Planområdesgräns, gränsen ligger i rastrets innerkant
- == Användningsgräns, ny resp. gällande
- Egenskapsgräns, ny resp. gällande
- ✕-✕ Gränser avsedda att utgå

MARKANVÄNDNING

Allmän plats

NATUR Naturområde

Kvartermark

B Bostäder

UTNYTTJANDEGRAD

e₁ Största byggnadsarea 220 m², varav huvudbyggnad högst 170 m²

BEGRÄNSNING AV MARKENS BEBYGGANDE

..... Marken får inte bebyggas

UTFORMNING

II Högst två våningar

ADMINISTRATIVA BESTÄMMELSER

Planens genomförandetid slutar 31 december 2002

Detaljplan för

Del av MALGHULT 2:284 m.m.

Kristdala

Oskarshamns kommun

Upprättad på Stadsbyggnadskontorets planavdelning i mars 1997

Mats Hermansson
Mats Hermansson
Stadsbyggnadschef

Bo Jonsson
Bo Jonsson
Planingenjör

0 10 20 30 40 50 60 70 80 90 100 meter
Skala 1:1000

KA 17