


Grundkarta upprättad den 1994-09-13

Thomas Högborg
Thomas Högborg
Stadsingenjör

Koordinatsystem: Halmstad
Höjdsystem: Rh70
Måtklass: III
Beteckningssystem: TFA 4.6B:2

Grundkartans beteckningar
— fastighetsgräns
— gräns för ledningsrätt och servitut
3:7 registreringsnummer
☒ bonings- resp uthus karterat efter huslivet
☒ bonings- resp uthus karterat efter takkonstruktionen
☐ skärmtak
- - - - - väg
- - - - - staket
- - - - - stödmur
- - - - - häck
- - - - - stenmur
- - - - - slänt
- - - - - ägoslätsgräns
• åker
• löv- resp. barrskog
• lövträd
• barrträd
• nivåkurvor
13.9 avvägd gathöjd
+41.6 fastställd gathöjd
+ ledningsstolpe
+ belysningsstolpe
o 512340 polygonpunkt

10 5 0 10 20 30 40 50 100
Skala 1:1000

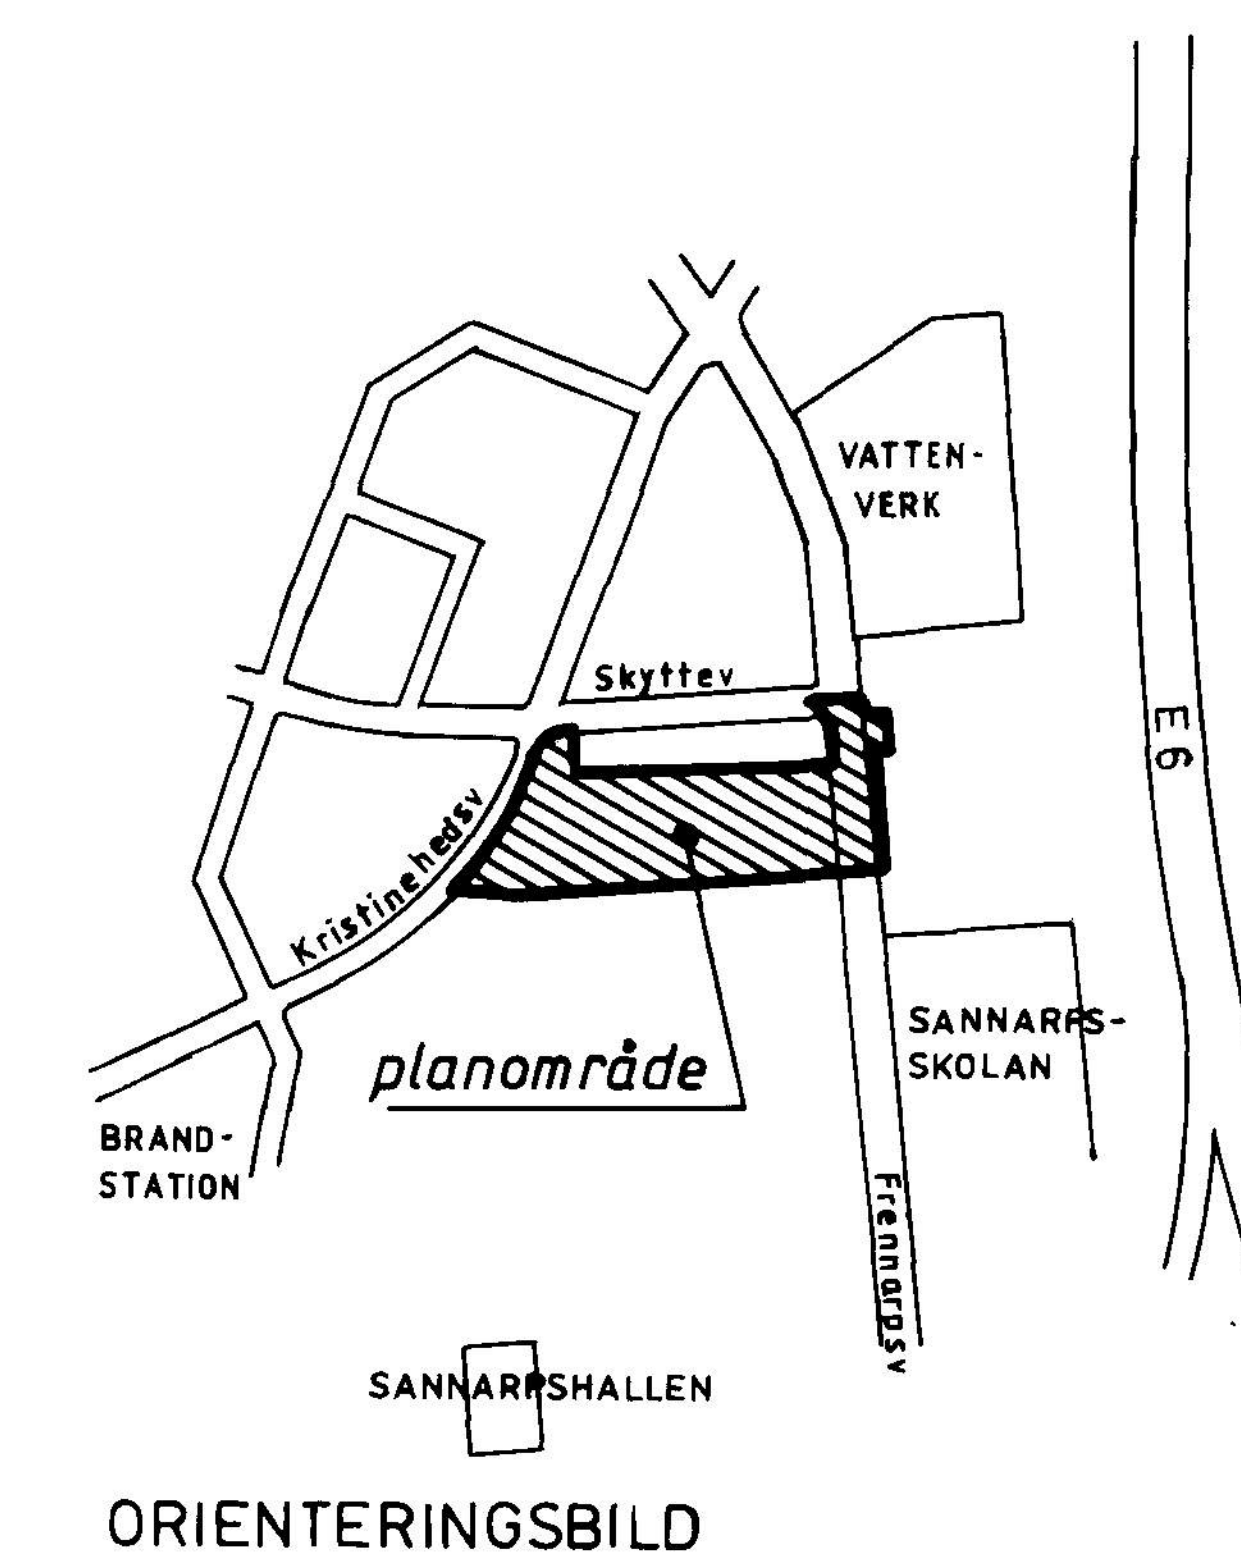

PLANBESTÄMMELSER

Följande gäller inom områden med nedanstående beteckningar.
Där beteckning saknas gäller bestämmelsen inom hela planområdet.
Endast angiven användning och utformning är tillåten.

GRÄNSBETECKNINGAR
— Planområdesgräns (ritad 3 mm utanför planområdet)
— Gällande användningsgräns
- - - - - Ny användningsgräns

MARKANVÄNDNING

Allmänna platser
L-GATA Gata som redan ingår i lokalnätet
PARK Parkområde (ej ändrad användning)
GCVÄG Gång- och cykelväg (redan utbyggd)
P-PLATS Parkering
Kvartermark
P Parkering. Marken får inte bebyggas

ADMINISTRATIVA BESTÄMMELSER

Genomförandetid
Genomförandetiden är 5 år från den dag planen vinner laga kraft

UPPLYSNINGAR

Till planen hör följande handlingar
- Denna plankarta med bestämmelser och illustration i skala 1:1000
- Planbeskrivning
- Genomförandebeskrivning

DETALJPLANEKARTA

ILLUSTRATIONSKARTA

TECKENFÖRKLARING

☁ Befintlig vegetation som sparas
00 p Antal parkeringsplatser

ANTAGANDEHANDLING

DETALJPLAN FÖR

PARKERING-SANNARP (del av Halmstad 10:1)

MARTIN LUTHER, HALMSTAD

BYGGNADSKONTORET 14 december 1994

Anders Sennerdal

Bo Magnusson

godkänd för samråd av
anfagen av
vunnit laga kraft

BN 12 oktober 1994
BN 14 december 1994
12 januari 1995