


Tillhör fullmäktiges i Ljungbyheds municipalsamhälle
beslut av den 13 oktober 1955 § 39 betygar:
Gustaf Andersson
ordförande

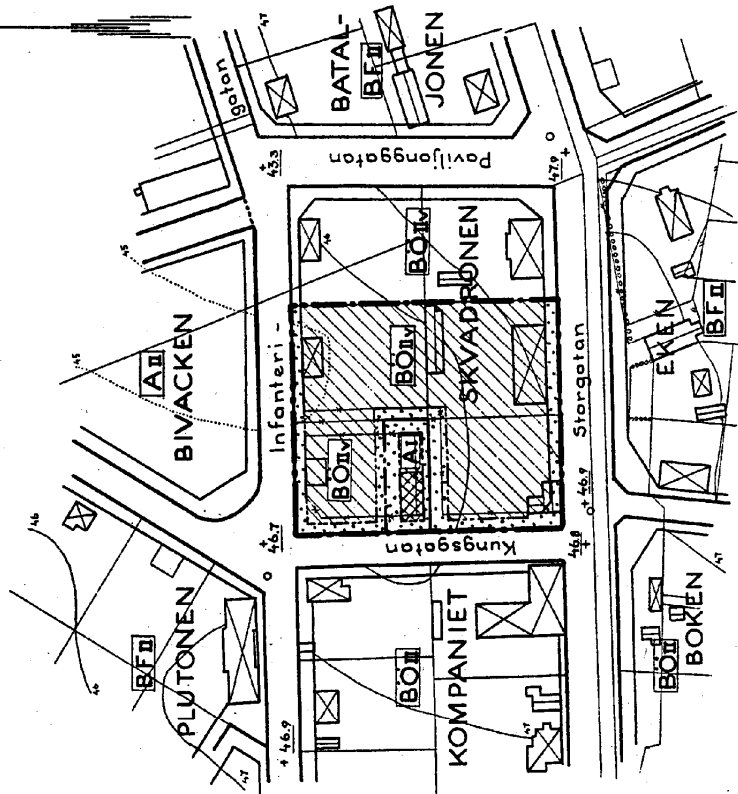

Nr. III:1214Å. 1956 den 11: juli har
länsstyrelsen genom lagakraftvunnet beslut
fäst till den a kartan upptagna stadsplane-
ändringen betygar
Kristianstads landskapsli som ovan.
På tjänstens vägnar:
.....
Åke Walton

BETECKNINGAR

Grundkartan

- Gällande områdes- och bestämmelsegräns
- Fasthetsgräns
- Nivåkurvor
- ☒ Huvudbyggnad resp uthus

Stadsplanekartan

A. Gränsbeteckningar

- Stadsplanegräns
- Gällande områdes- och bestämmelsegräns
- Gällande områdes- och bestämmelsegräns avsedd att utgå
- Gatu- kvarters- och annan områdesgräns
- Bestämmelsegräns

B. Områdesbeteckningar

BYGGNADSKVARTER

- ☒ Område för allmänt ändamål
- ☒ Område för bostadsändamål i öppet byggnadssätt

C. Övriga beteckningar

- Mark som icke får bebyggas
- I, II Antal våningar
- IV Antal våningar jämte vindsinredning
- ☐ Föreslagen byggnad

De av Kungl. Maj:t den 17 oktober 1952 fastställda
stadsplanebestämmelserna avses fortfarande gälla.

LJUNGBYHED

MUNICIPALSAMHÄLLE I KRISTIANSTADS LÄN.

FÖRSLAG TILL ÄNDRING I STADSPLAN FÖR DEL AV KVARTERET SKVADRONEN.

KRISTIANSTAD I NOVEMBER 1954. REVIDERAT I JULI 1955.

.....
Allan Nilsson
länssarkitekt

Kopieras ikhet med originalet bebyggas
Stockholm den 11 juli 1956
STATENS REPRODUKTIONSBOKSTÄLL

.....
S. Embellik

meter 0 100 200 300

Skala 1:2000

UK. 726:3

Ljungbyhed 133/56