


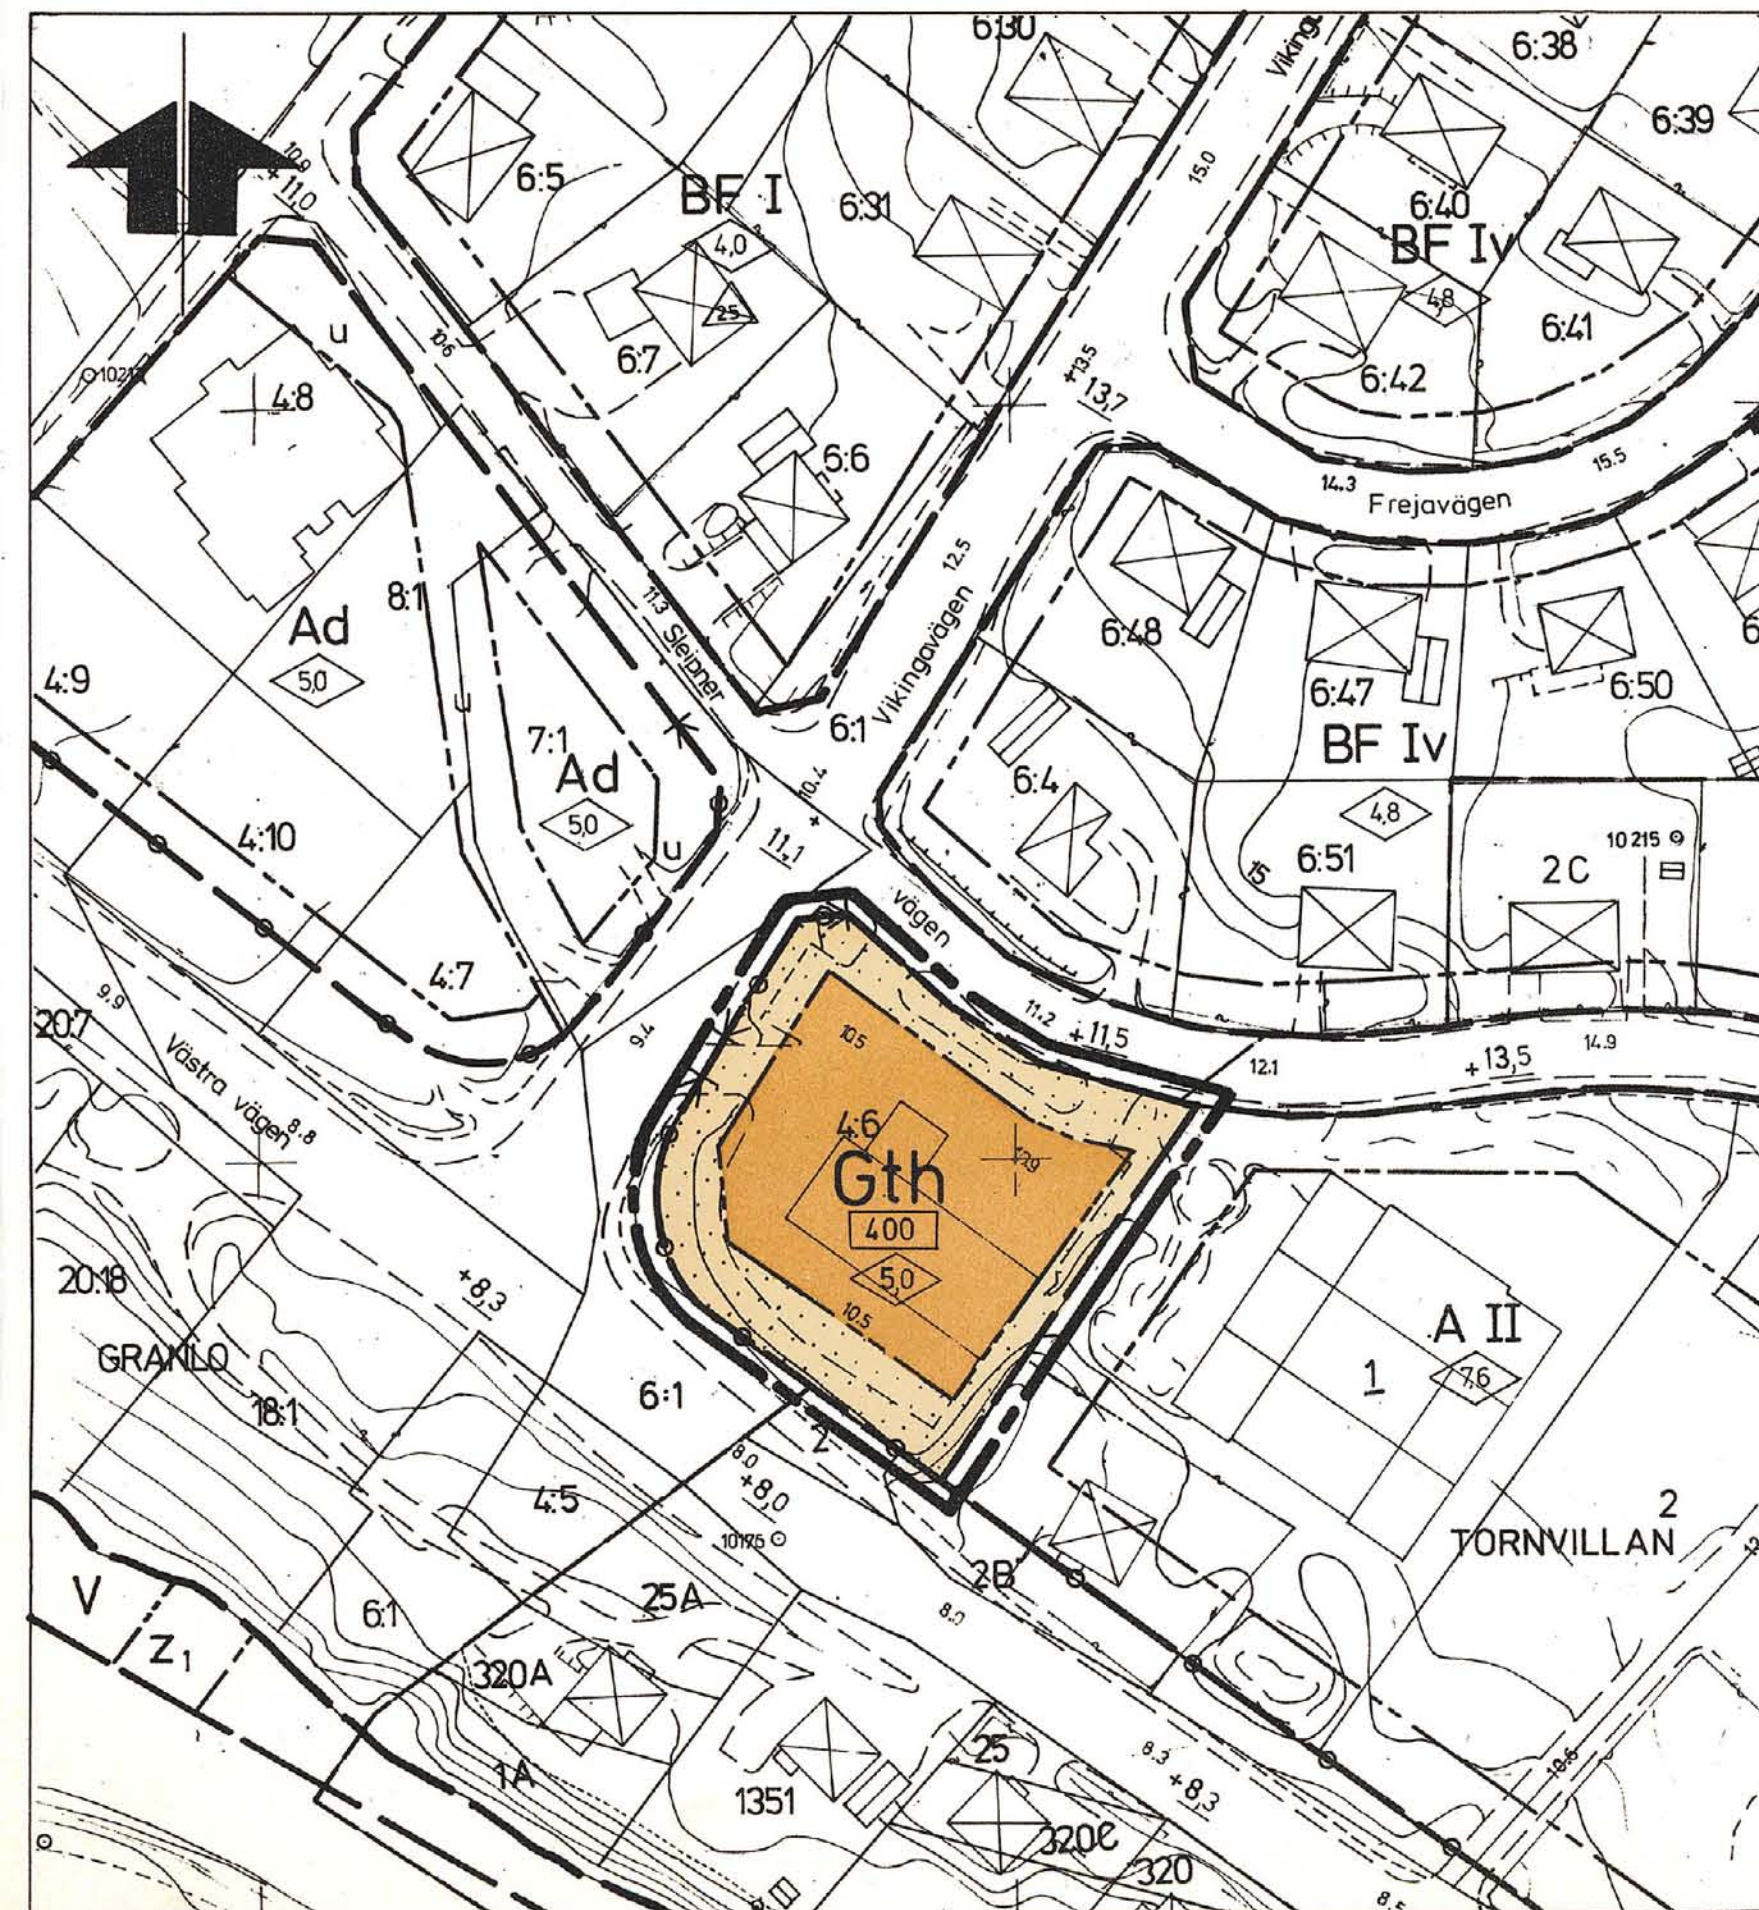

Antages:
Förslaget antaget av byggnadsnämnden
i Sundsvalls kommun, 1982-03-08 nr 2.

Betygar i tjänsten:

Anna Wersäll
Anna Wersäll
sekreterare

Fastställs:

1982-05-19
fastställdes länsstyrelsen i Västernorrlands län
denna ändring av stadsplan.
Beslutet har enligt 150 § tredje stycket bygg-
nadslagen vunnit laga kraft.
Härnösand 1982-05-24.
Siri Westin
2281 - P82/0519 - 3

Bestyrkes:

Det här dokumentet med originalet betygas.
Sundsvall den 19.7.1982
LiberKartor

Christina Sjödahl
C. Sjödahl

1685/81

AO/SH/KP

BETECKNINGAR

Grundkartan.

	Fastighetsgräns
	Byggnad
	Väg
	Nivåkurvor
	Avvägd höjd
	Rutnätspunkt
	Fastighetsregisternummer

Stadsplanekartan.

Gränsbeteckningar

	Stadsplanegräns belägen 3 meter utanför fastställelseområdet.
	Gällande områdesgräns avsedd att bibehållas.
	Gällande bestämmelsegräns avsedd att bibehållas.

Områdesbeteckningar

Byggnadskvarter

	Gth	Bensinstation
--	-----	---------------

Övriga beteckningar avsedda att fastställas.

	Mark som inte får bebyggas.
	Byggnadsarea i kvadratmeter
	Byggnadshöjd.
	Utfartsförbud. Tvärstreck med pil markerar förbudets slut.

Grundkartan är upprättad av stadsingenjörskontoret genom fotogrammetrisk mätning år 1972. Mätklass: II. Höjdsystem: Lokalt Sundsvall. Koordinatsystem: Lokalt system Sundsvall 0 gon. Utom kommunalt fastighetsregisterområde.
Sundsvall 1981-12-07.

Ingemar Rosblad
INGEMAR RÖSBLAD
stadsingenjör

GRANLO 4:6

SELÅNGER, SUNDSVALLS KOMMUN.
FÖRSLAG TILL ÄNDRING AV STADSPLAN.

UPPRÄTTAT PÅ STADSBYGGNADSKONTORET 1981-12-09.

Kjell Hansson
KJELL HANSSON
planchef

Axel Ohlsson
AXEL OHLSSON
1:e planingenjör

Staffan Hansson
STAFFAN HANSSON
planingenjör

10 0 10 20 30 40 50 60 70 80 90 100 M
SKALA 1:1 000.

Forv.-pl.

Komp. 10/11/82