


Förslag till
ändring av stadsplanen
för område väster om Ulrikavägen
inom K I S A municipalsamhälle.



U 29/45:2.

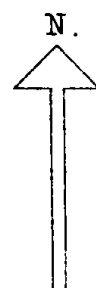

Beteckningar:

- +— Municipalsamhällets gräns
- Stadsplanegräns
- Gällande stadsplanelinje
- " " avsedd att utgå
- Områdesgräns
- Bestämmelsegräns
- Tomt- och andra gränslinjer, ej avsedda att fastställas
- Allmän plats (gata, torg)
- " " (park, plantering)
- Kvartermärk, avsedd för öppen bebyggelse
- " som icke får bebyggas
- II Våningsantal
- +0.00 Gällande gatuhöjd
- +0.00 " " avsedd att utgå
- +0.00 Gatuhöjd

Skala 1:2000.

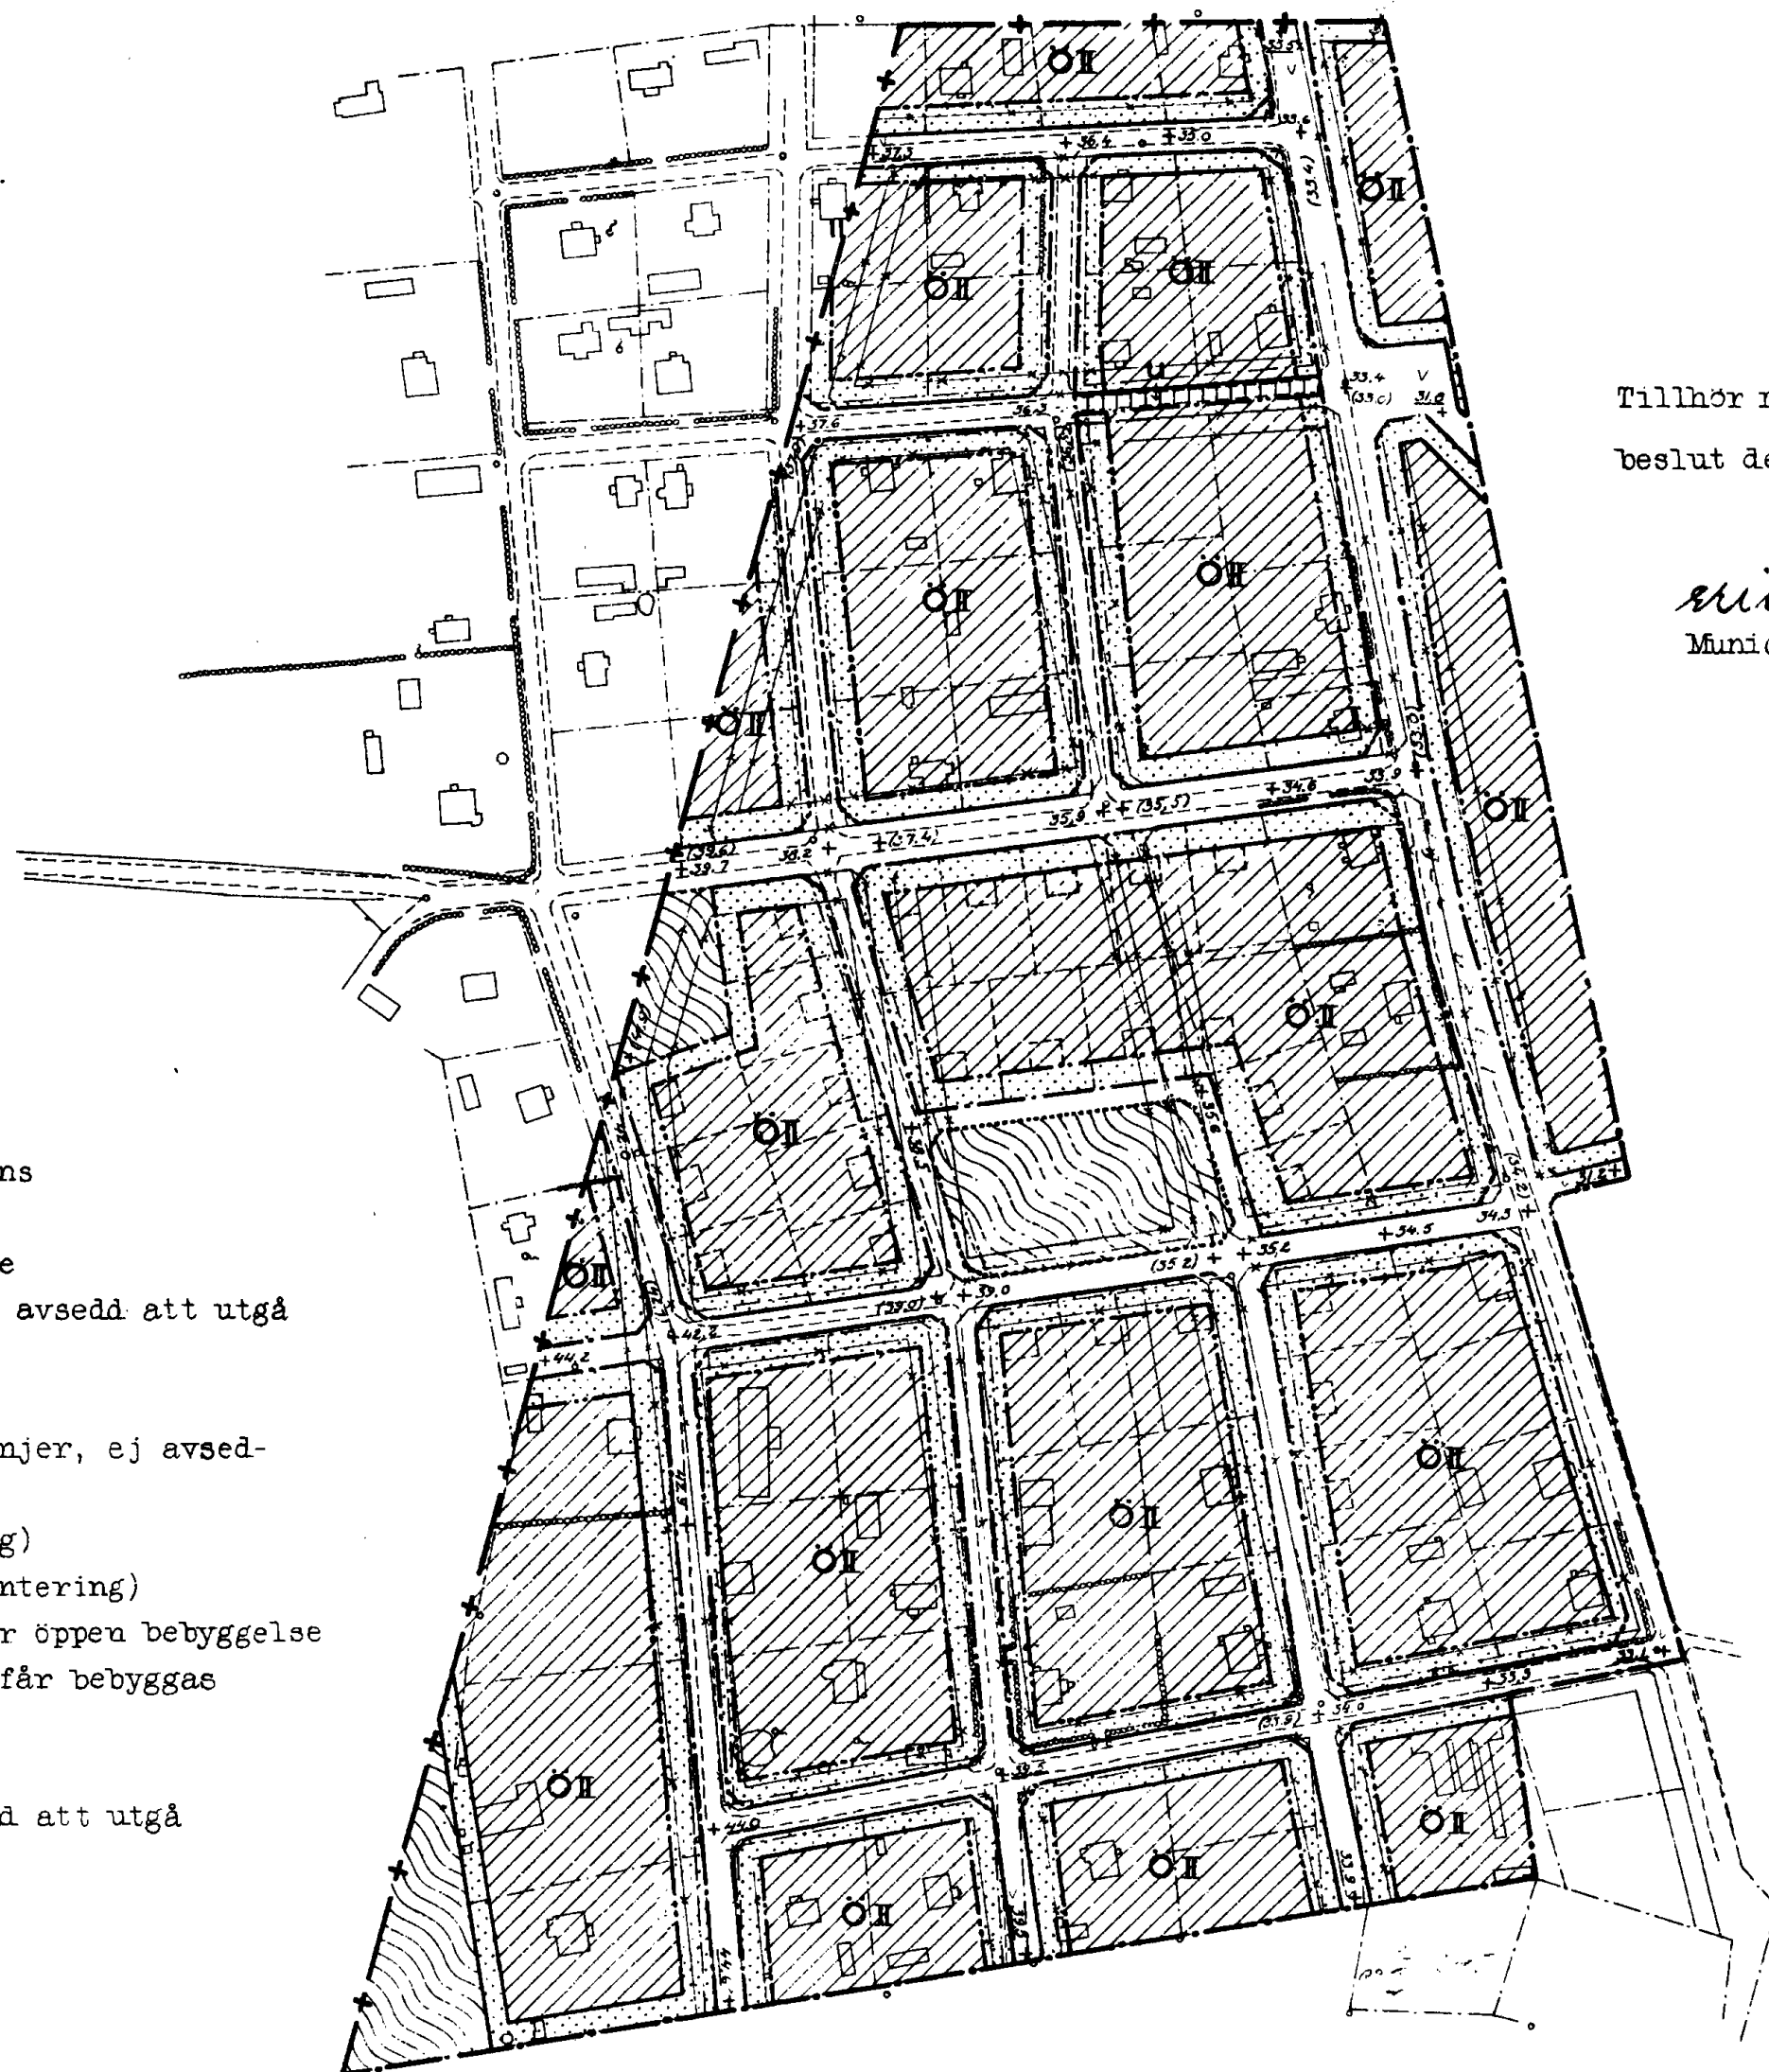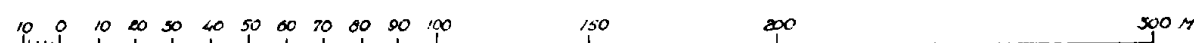

Tillhör municipalfullmäktiges
beslut den 25^{de} apr. 1946...§ 8.

Ex officio

Ericsonström
Municipalfullm:s ordf.

Kopianslithet med originalet intygat.
Stockholm den 18^{de} nov. 1946
STATENS REPRODUKTIONSANSTALT
Karl Almqvist

Tillhör Kungl. Maj:ts beslut
den 29 november 1946

Stockholm i Kommunikationsdepartementet

Ex officio:
Nils Auren

Länsarkitektkontoret
i Östergötlands län.
Linköping 18.2.1946.

Karl Almqvist

88: 230

akt 443 i B:17