
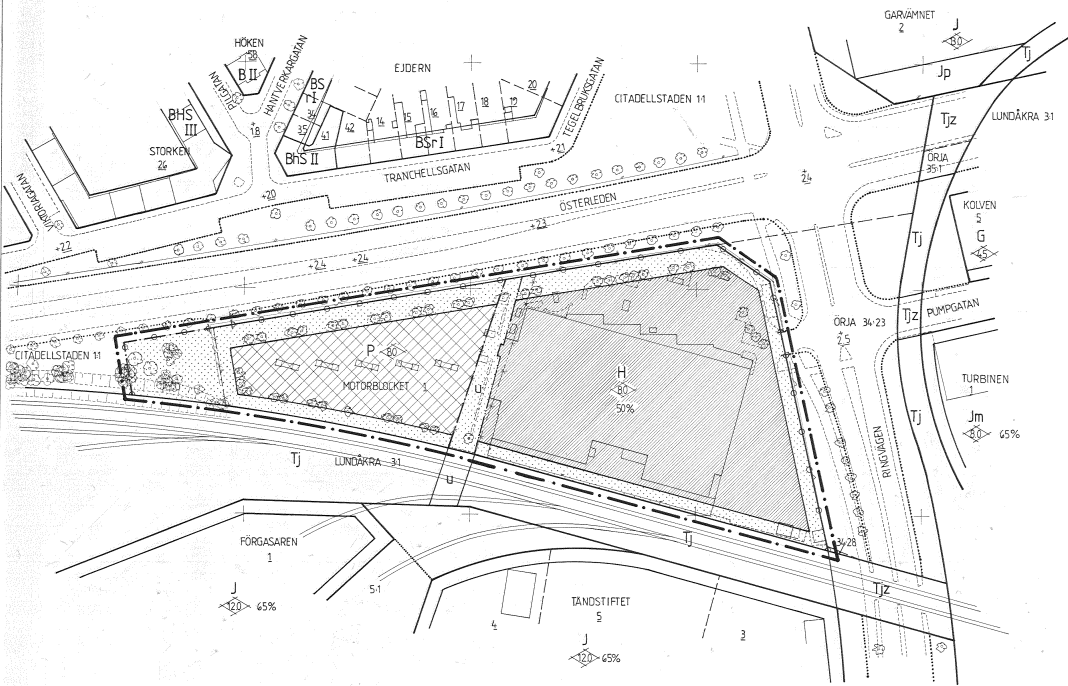


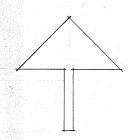

- GRUNDKARTERTECKNINGAR**
- 1 FASTIGHETSGRÄNS
  - BYGGMÄTT
  - STÄKET
  - TRÄD
  - GÅNG- OCH CYKELVÄG
  - SLUTPUNKT
  - ILLUSTRATIONSLINJE

FASTIGHETSRÖRELSESVENEN AKTUELL 17 APRIL 1996  
 EVA ÅKESSON  
 LANTMÄTARE

GRUNDKARTAN UPPRÄTTAD VID STADSBYGGNADSKONTORET LANDSKRONA  
 KOORDINATSYSTEM PLAN 5000 WÄRM 1988 HÖJD RIKETS -0168, INSÖNING ENL 1986


- DETALJPLANE BETECKNINGAR**
- DETALJPLANEGRÄNS BELÄGEN 3 METER UTANFÖR PLANOMRÅDET
  - ANVÄNDNINGSGRÄNS
  - AVSEDD ATT UTGÅ
  - FÖRESLAGEN ANVÄNDNINGSGRÄNS
  - EGENDSKAPSGRÄNS
  - AVSEDD ATT UTGÅ
  - FÖRESLAGEN EGENDSKAPSGRÄNS
  - FÖRBUD MOT KÖRBAR UT- OCH INFART
  - HANDEL
  - PARKERING
  - MARK SOM INTE FÅR BEBYGGAS
  - LEDNINGSOMRÅDE
  - u BYGGMÄTT
  - 0% PROCENTUELL DEL AV OMRÅDET SOM FÅR BEBYGGAS

# DETALJPLAN FÖR MOTORBLOCKET 1 MM I LANDSKRONA

UPPRÄTTAD PÅ STADSBYGGNADSKONTORET  
 LANDSKRONA DEN 17 APRIL 1996

JÖRGEN BERGALL  
 STADSARKITEKT

DAVID BERG  
 KARTINGENJÖR

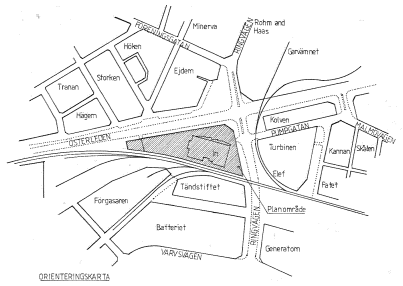

ANTAGEN AV BYGGNADSNÄMNDEN 18 JUNI 1996 § 7  
 LAGA KRAFT 22 JULI 1996  
 GENOMFÖRANDETID SUTAR 31 DECEMBER 2001

SKALA 1:1000

10 0 50 100 METER

STADSBYGGNADSKONTORET  
 1 1603  
 LANDSKRONA