


Den 2/2 1973 fastställde
länstyrelsen i Västernorrlands
län denna byggnadsplan. Beslutet
har vunnit laga kraft.
Härnösand 25/3 1973
På tjänstens vägnar
U. Johansson

Tillhör byggnadsnämndens i Örnsköldsviks
kommun beslut den 9/5 1972 § 564
betygas.


I tjänsten:
Birgit Sjögren

Den 26/6 1972 § 424 blev detta förslag
till byggnadsplan antaget av kommun-
fullmäktige i Örnsköldsviks kommun, betygas.
I tjänsten:
Ingemar Bodin


BETECKNINGAR GRUNDKARTA

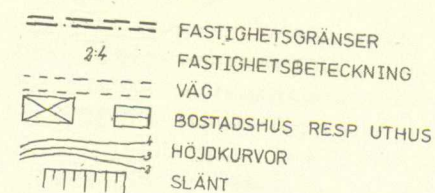



BYGGNADSPANEKARTA A. GRÄNSBETECKNINGAR

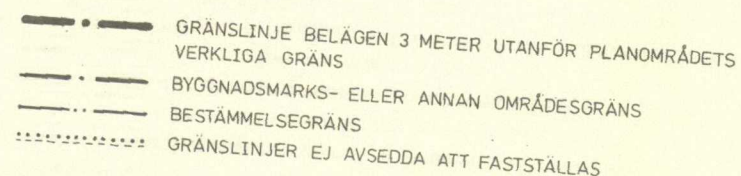

B OMRÅDESBETECKNINGAR

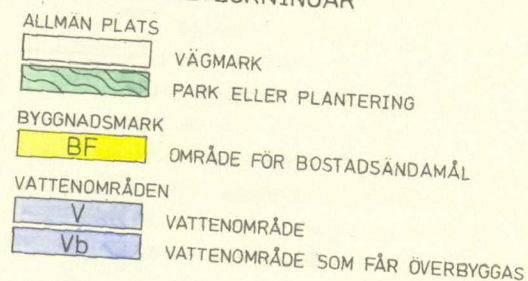

C. ÖVRIGA BETECKNINGAR

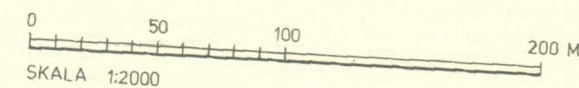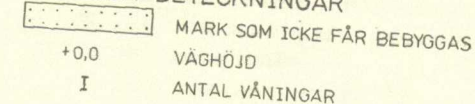

SNICKBÖLE 1:13
SJÄLEVADS SOCKEN
ÖRNSKÖLDSVIKS KOMMUN

FÖRSLAG TILL BYGGNADSPLAN
BYGGNADSPANEKARTA SKALA 1:2000

SJÄLEVAD 1971-12-14

ERIK GLUD
STADSPANECHEF

NILS JOHANSSON
STADSPANEKNIKER

SB 730202

Kopians likhet med originalet bestyrkes

Tina Westerlund