

FÖRSLAG

TILL ÄNDRING AV BYGGNADSPLANEN FÖR DEL AV

GLOMMERSTRÄSK

I ARVIDSJAURS KOMMUN, NORRBOTTENS LÄN

UPPRÄTTAT 1983 Å ARVIDSJAURS LANTMÄTERIDISTRIKT AV

Gunnar Schenström
GUNNAR SCHENSTRÖM
DISTRIKTLANTMÄTARE

Inga Swenson
INGA SWENSON
1:e ASSISTENT

PLANFÖRSLAGETS HÖJDSYSTEM: STATENS JÄRNVÄGAR

HÖJDSYSTEM ENL PROJETERING 1982: RH 00

KONNEKTION: SJ - RH = -1,82 m.

BETECKNINGAR

Grundkartan

- Gällande kvarters eller annan områdesgräns
- - - Bestämmeområdesgräns
- Fastighetsgräns
- ==== Väg
- ~~~~ Nivåkurvor
- 40:1 Fastighetsbeteckning
- + 0.0 Fastställd våghöjd
- + Rutnätspunkt

Byggnadsplan

Gränser

- Byggnadsplanegräns, 5m utanför berört område
- Områdesgräns avsedd att bibehållas
- * — Områdesgräns avsedd att utgå
- . . . Föreslagen ny områdesgräns
- - - Nyttillkommen resp bibehållen bestämmeområdesgräns
- * - - Bestämmeområdesgräns avsedd att utgå

Områdesbeteckningar

- Allmän plats, gata
- BF Område för bostadsbebyggelse i fristående byggnadssätt
- Del av byggnadsmark som ej får bebyggas

Övriga beteckningar

- + 0.0 Gällande våghöjd
- (+ 0.0) Gällande våghöjd avsedd att utgå
- + 0.0 Föreslagen ny våghöjd

Skala 1:2000

10 0 20 40 60 80 100 200 meter




ATT DETTA BYGGNADSPLANEÄNDRINGSFÖRSLAG
ANTAGITS AV KOMMUNFULLMÄKTIGE 1983-06-20
§ 86, INTYGAS

Hugo Granqvist
HUGO GRANQVIST
KOMMUNFULLMÄKTIGES ORDFÖRANDE

Dnr. 11.082-1486-83

Ar 19.83 den 20 okt fastställde länsstyrelsen i Norrbottens
län denna byggnadsplan på sätt som länsstyrelsens
beslut utvisar. Beslutet har vunnit laga kraft.
Luleå den 20 okt 1983

G Jakobsson
G JAKOBSSON

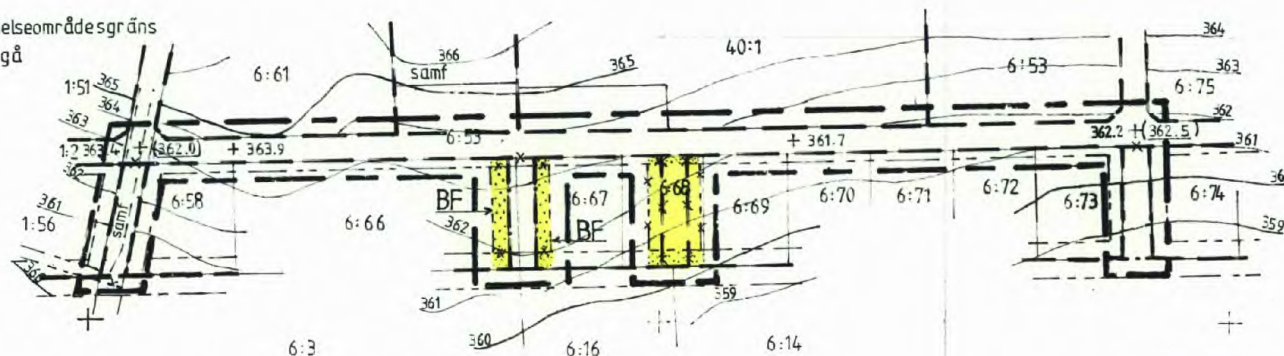

Kopians överensstämmelse
med original

[Handwritten signature]