


Karl Andersson
STADSPLANTEKNIKER

Tillhör Stadsfullmäktiges
i Örnsköldsvik beslut den
11/5 1956, § 124; betygar
Ex officio
Gösta Liljebäck

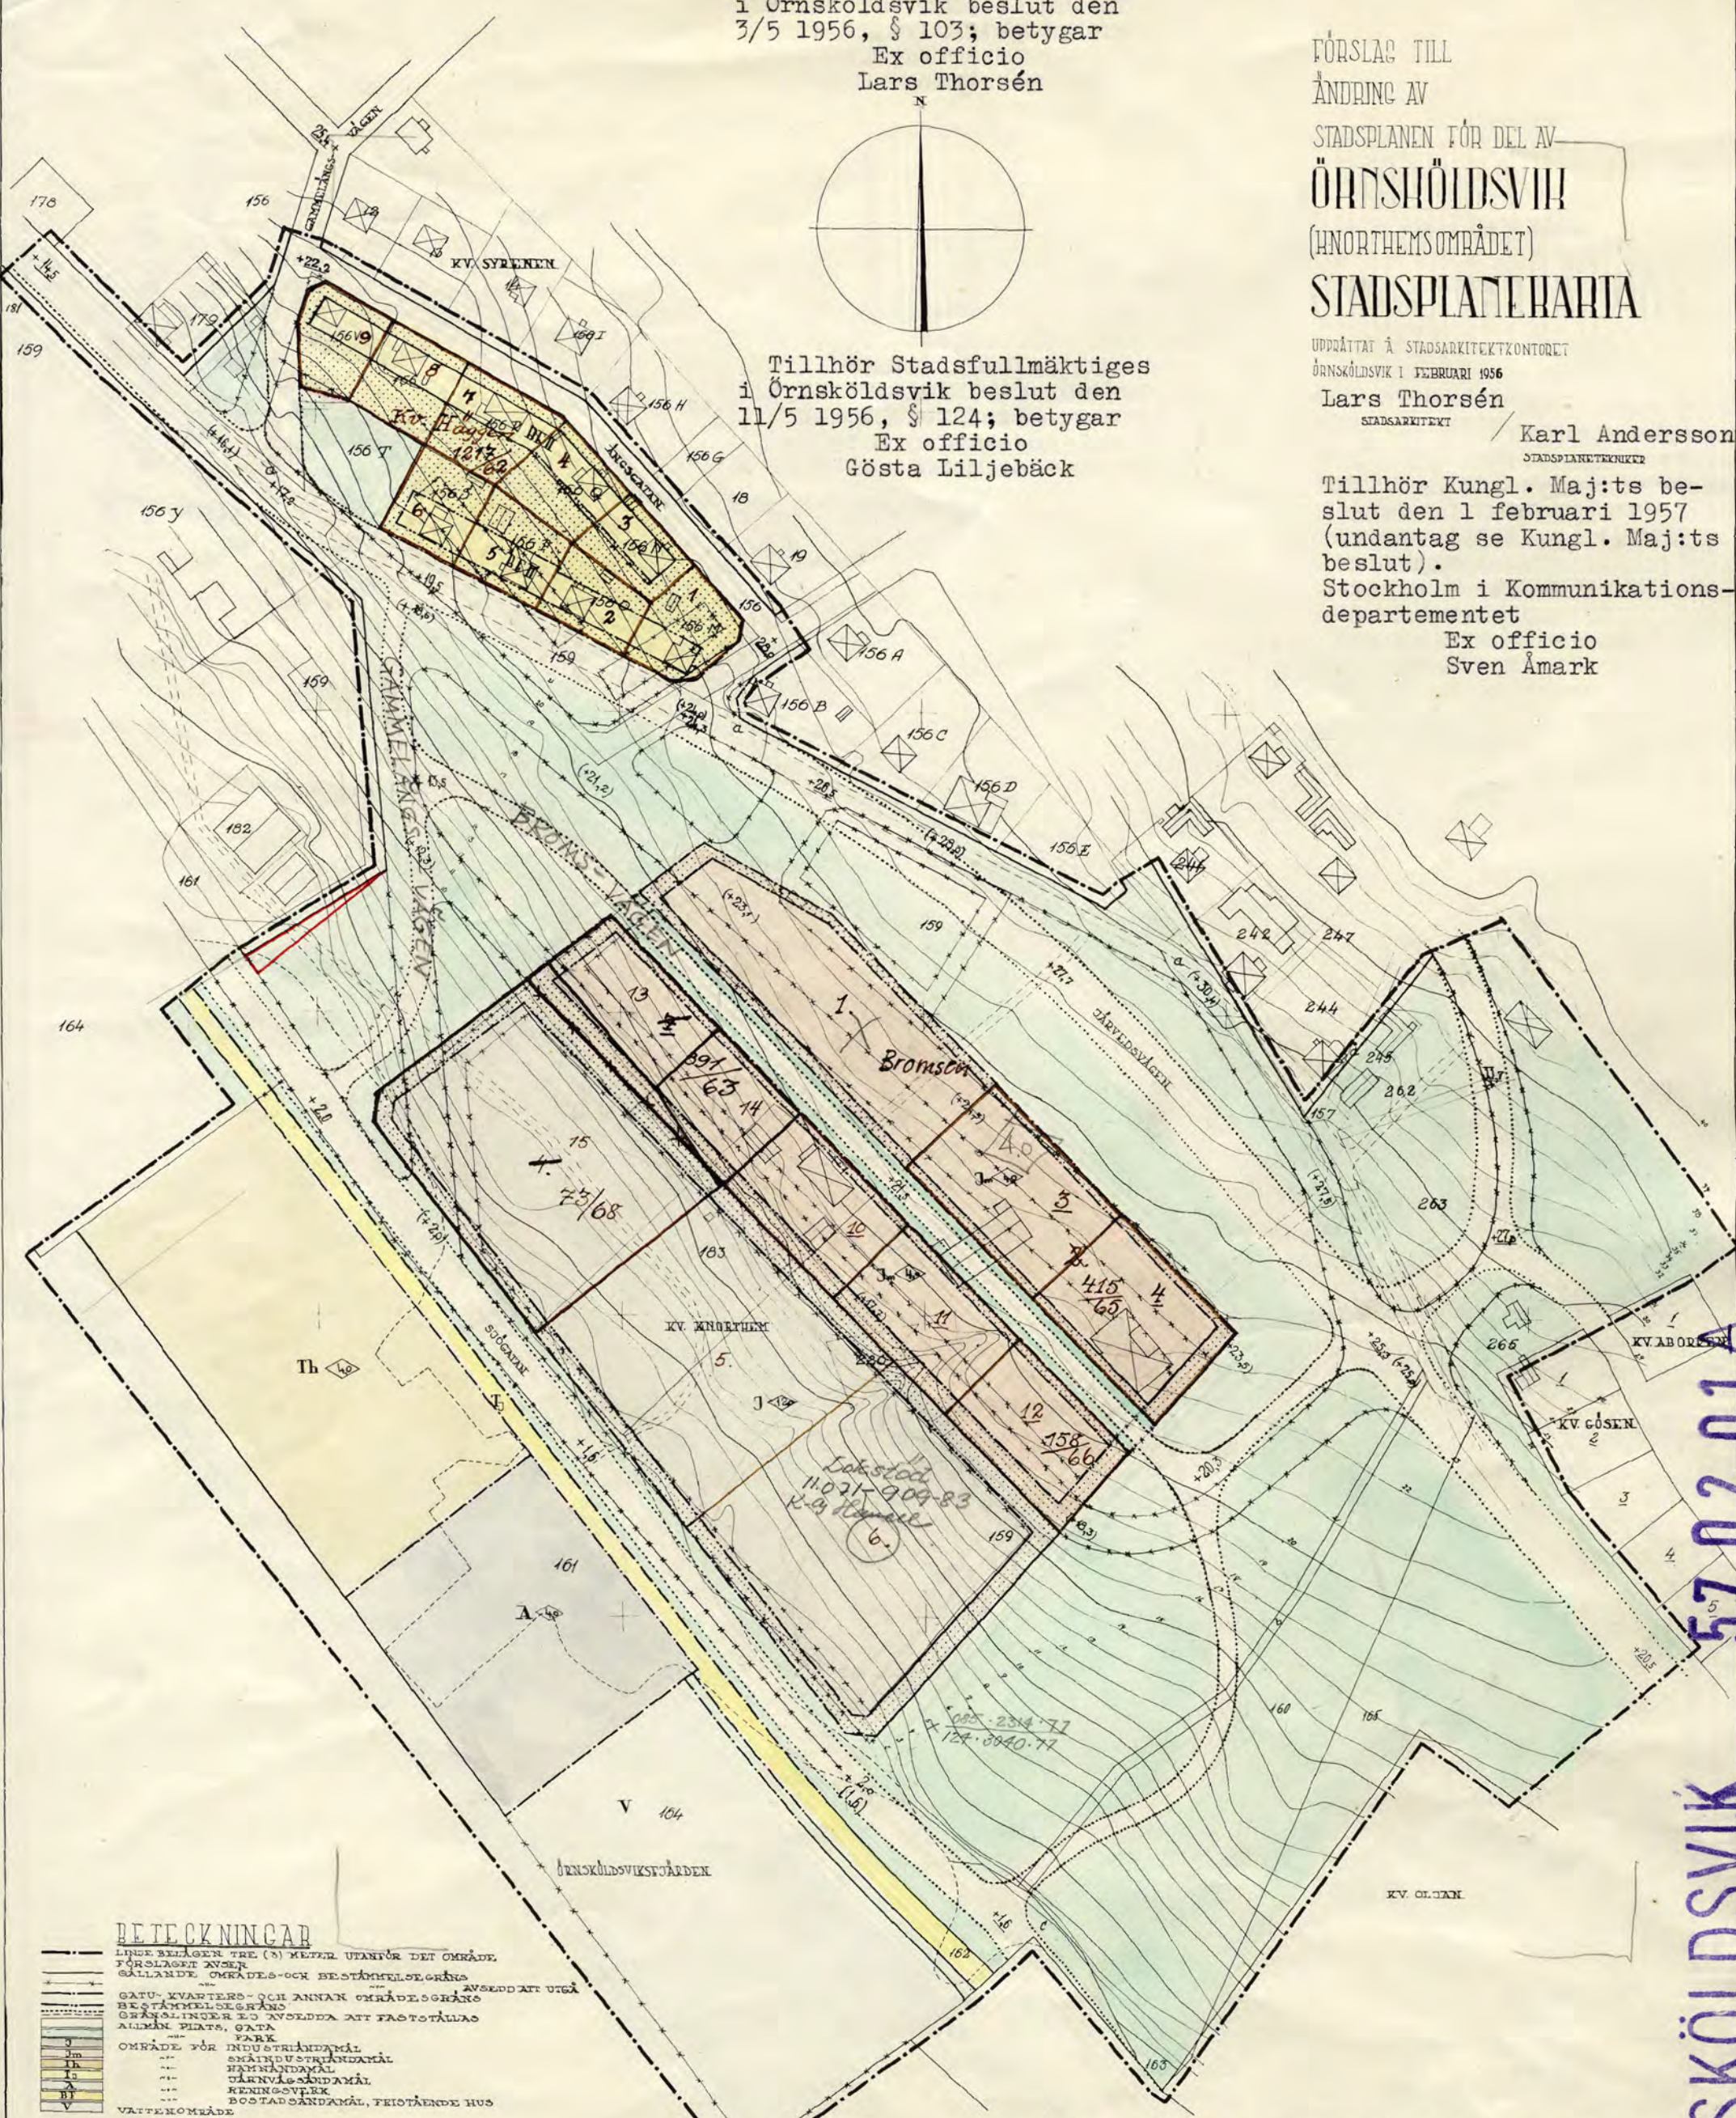

LÄNDE BEHÖVER TRE (3) METER UTFÄRÖR DET OMÅRÅDE
 FÖRSLÅGAT AVSE
 GÅLLANDE OMÅRÅDES- OCH BESTÄMMELSEGRÅNS
 GATU- KVARTERS- OCH ANNAN OMÅRÅDESGRÅNS
 BESTÄMMELSEGRÅNS
 GRÄNSLINJER SÅ AVSEDEÅ ATT FASTSTÅLLAS
 ALLAN PLATS, GATA
 OMÅRÅDE FÖR INDUSTRIÄNDAMÅL
 SMÅINDUSTRIÄNDAMÅL
 HÅNDAINDAMÅL
 JÄRNVÅGÄNDAMÅL
 KENINGSVÆK
 BOSTÅDÄNDAMÅL, FÆIÖTÄRENDE HUS
 VATTENOMÅRÅDE
 MARK SOM ICKE FÅR BEBYGGAS
 GÅLLANDE GATUVÄG
 GATUVÆP
 AVSEDD ATT UTÅ
 ANTAL VÅNINGAR
 BYGGNÅDSHÖD
 HUVUDBYGGNÅD HÆR UTHÆ
 FASTIGHÆTSGRÅNS
 FASTIGHÆTSPÅTECKNING
 NIVÅKURVOR MED ILLÆRÆ KÆVIDIÅTÅK

Karl Finsen

SKALA 1:2000

I Kungl. Maj:ts beslut
angiven linje

ÖRNSKÖLDSVIK 57.02.01A