

Förslag till ändrad stadsplan för del av

KV. ENEN

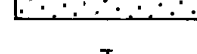
V. KINDA (KISA)

Eksjö den 30.3.1966.

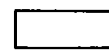
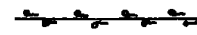
Börje Stigwall

Arkitekt SAR
Stadsarkitekt

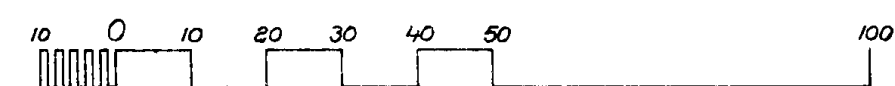
Plankartans beteckningar:

- · — · — Stadsplanegräns belägen 3 m utanför det område förslaget avser.
- Gällande områdes- och bestämmelsegräns
- * — * Gällande områdes- och bestämmelsegräns avsedd att utgå
- · — · — Gatu- kvarter- och annan områdesgräns
- — — Bestämmelsegräns
- Illustrationslinjer ej avsedda att fastställas
-  BFI Område för bostadsändamål, fristående hus.
-  H Område för handelsändamål
-  Mark som icke får bebyggas
- I Antal våningar
-  Byggnadshöjd
- 0.0 Gällande gatuhöjd

Grundkartans beteckningar:

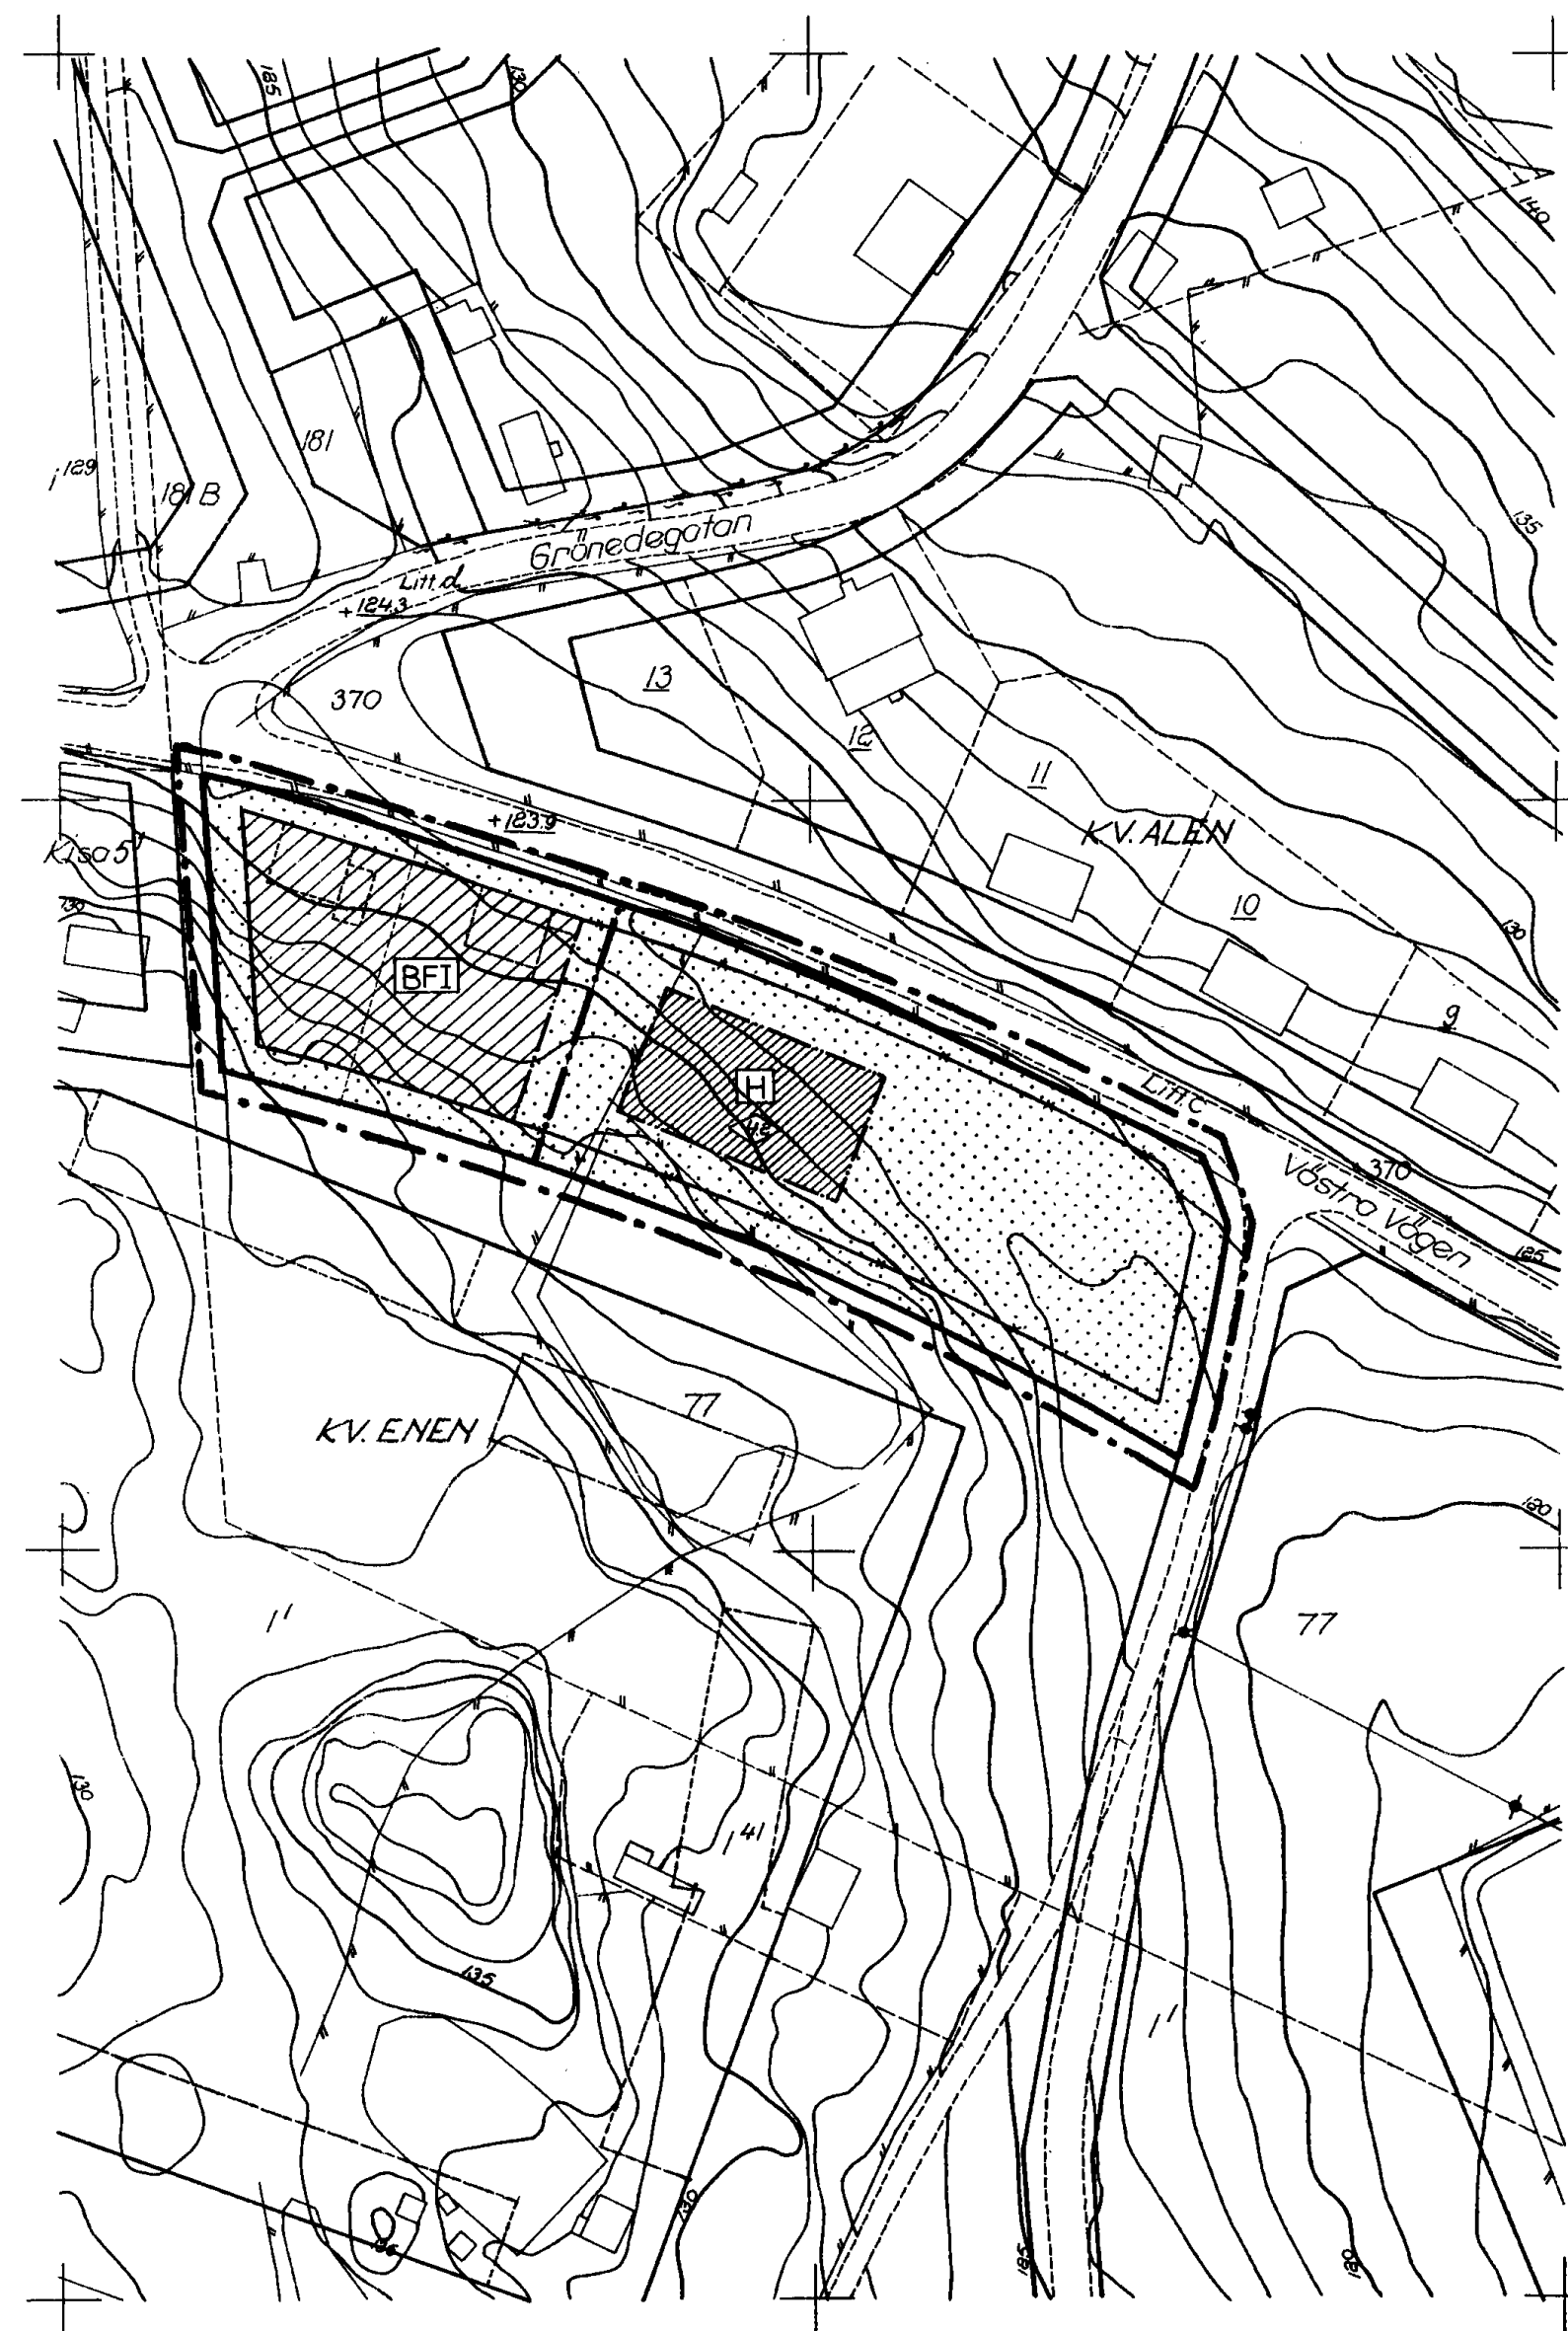
- Gällande områdes- och bestämmelsegräns
- Fastighetsgräns
-  Byggnad
-  Höck
- Staket
- Väg
-  Elektrisk högspänningsledning
-  Nivåkurvor
- 00 Stadsögonummer
- 0 Tomtnummer
- 0° Jordregisternummer

Skala 1:1000



Kopians likhet med originalet

Betygar,
Wille Sandelius



Tillhör kommunalfullmäktigebeslut
om antagande den 19.7.1966 § 73

Betygar
Wille Sandelius
ordf.

Länsstyrelsen i Östergötlands län
har den 30.3.1967 genom beslut,
mot vilket talan ej må föras, fast-
ställt detta förslag; betygas i tjänsten
Sven Jonsson