




ILLUSTRATIONSKARTA

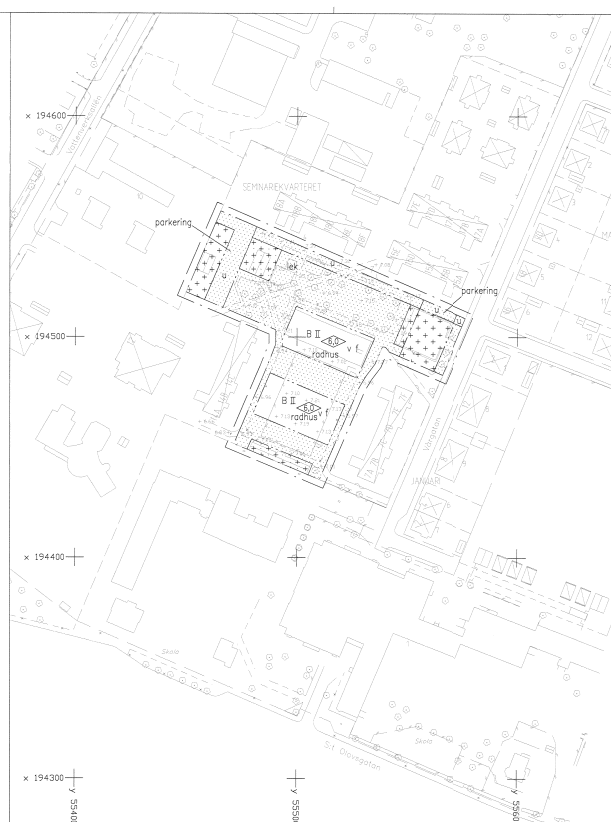

PLANKARTA

GRUNDKARTERTEKNIKER
SEMINARIEKVARTERET 4
I LANDSKRONA

— KVARTERSGRÄNS
— FASTIGHETSGRÄNS
S 111 REGISTERNUMMER FÖR FASTIGHET

KODORNA I PLANENHETEN 50 mm
LANDSKRONA DEN 27 OKTOBER 2006
JENA MEISSON/
STADSBYGGNADSFÖRVALTNINGEN


BYGGMÅTT KARTERAD EFTER INMÄTT MÄTLIV
GATA KANTSTO
GÅNG- O. CYKELVÄG
LÖVTRÄD, BARKTRÄD
HÄCK
BEVÄSKINGSSTOLPE
STÅRET
KODORNA I PLANEN

Koordinatstaket:
Plan: ETRS 89, X: 6014 15
Höjd: R2011-0 008 m
Referens: 1984-01-01

GRUNDKARTENS HITTIGT NYSKAP
LANDSKRONA DEN 27 OKTOBER 2006
BYGGMÅTT KARTERAD EFTER INMÄTT MÄTLIV
JENA MEISSON/
STADSBYGGNADSFÖRVALTNINGEN

Skala 1:1000
0 50 100 M

ORIENTERINGSKARTA

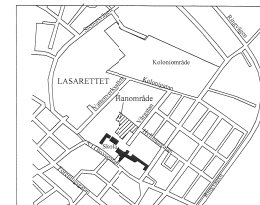

PLANBESTÄMMELSER

Följande gäller inom områden med redovisade bestämmelser. Där beteckning saknas gäller bestämmelsen inom hela planområdet. Endast angiven användning och utformning är tillåten.

GRÄNSBETECKNINGAR

— Linje 3 m utanför planområdets gräns
— Användningsgräns
— Egenskapsgräns

MARKANVÄNDNING

Kvartermark
B Bostäder

BEGRENSNING AV MARKENS BEBYGGANDE

Byggnad för inte uppföras
Marken för endast bebyggas med uthus och garage
Marken för endast bebyggas med uthus
u
Marken skall vara tillgänglig för allmänna underjordiska ledningar

MARKENS ANORDNANDE

lek Lekplats skall finnas
parkering Parkering får finnas

PLACERING, UTFORMNING, UTFÖRANDE

Högsta byggnadshöjd i meter
Högsta antal våningar
Endast radhus
v Vind utöver två våningar får ej inredas för bostad
f Fasad skall i huvudsak utföras av skivmaterial, puts eller tegel

Uthus och garage får utföras till en högsta byggnadshöjd av 3,0 m

Husen skall utföras radanskyddande

ADMINISTRATIVA BESTÄMMELSER

Genomförandetiden är 5 år från den dag planen vunnit laga kraft

HANDLINGAR

Plankarta med planbestämmelser
Planbeskrivning
Genomförandebeskrivning
Samrådsredogörelse
Utlåtande

BESLUT OM PLANEN

Datum
Antagen av KF 2007-05-21
Laga kraft 2007-06-28

Detaljplan för
del av Seminariekvarteret 4
Landskrona kommun, Skåne län

Diarienum: 62/003.313-06

Upprättad 2007-03-12

Teknik- och stadsbyggnadsförvaltningen

Annika Cronstede
Stadsarkitekt

Azida Halm
Planarkitekt

PLANKARTA MED PLANBESTÄMMELSER
ILLUSTRATIONSKARTA