

FÖRSLAG TILL ÄNDRING AV STADSPLANEN FÖR KVARTERET APOLLO



I TROLLHÄTTANS STAD

UPPGJORT 1 JULI 1957 AV

Thorvald Struwe
STADSARKITEKT

KOPIA

H₅

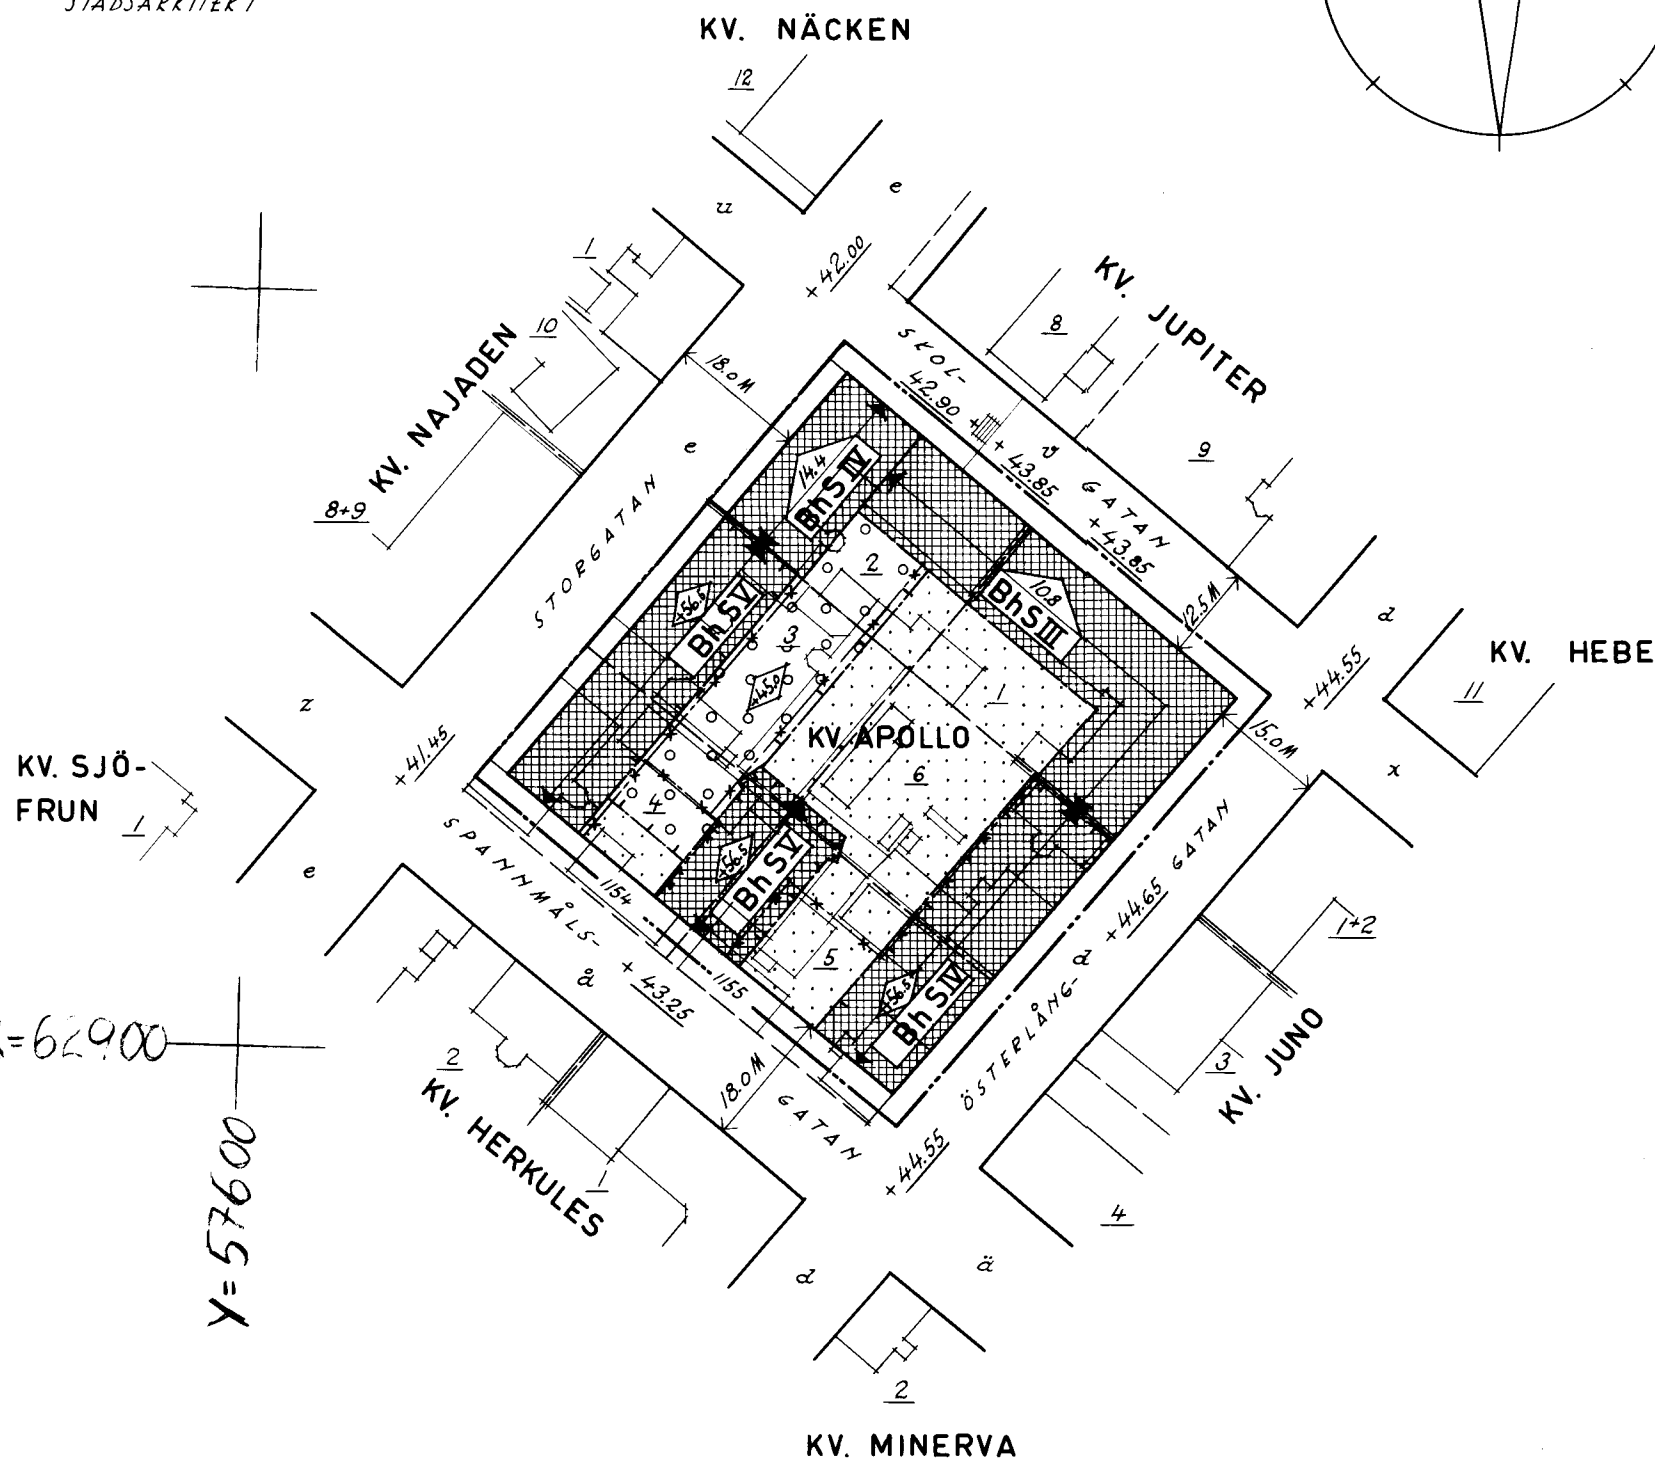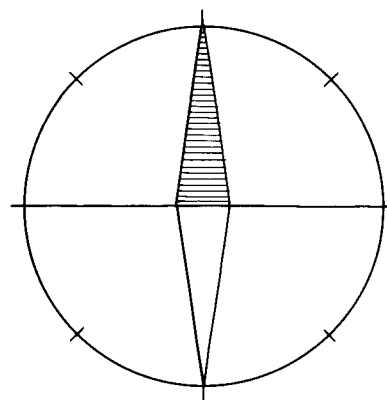

Genom lagakraftvunnet beslut denna dag har länsstyrelsen fastställt detta förslag; betygar Vänersborg i landskansliet den 4 mars 1958. På tjänstens vägnar: Åke Paulsson

Tillhör stadsfullmäktiges protokoll § 20 av den 21 jan. 1958 betygar

Kj. Malmberg
stadsfullmäktiges andre v. ordf.

BETECKNINGAR:

- Gränslinje belägen tre (3) meter utanför det område, som beröres av förslaget
- Fastställd gatulinje och kvartersgräns avsedd att bibehållas
- Fastställd gräns mellan olika bestäm- melseområden avsedd att bibehållas
- *-*-*- Fastställd gräns mellan olika bestäm- melseområden avsedd att utgå
- .-.-.- Föreslagen ny gräns mellan olika be- stämelseområden
- Befintlig ägräns
- Andra illustrationslinjer
- 8 Tomtrummer
- 1154 Stadsägonummer
- 000 Befintlig byggnad
- 400.0 Byggnadshöjd
- Byggnadshöjd räknad från stadens nollplan
- III IV V Antal våningar
- BhS Område för bostads- och handelsändamål, sammanbyggda hus
- Överbyggd gård och annan terrassbyggnad
- Mark som icke får bebyggas
- +00.00 Fastställd gaturöjd avsedd att bibehållas

SKALA 1:1000

