


Grundkarta över del av stadsdelen BOKEBERG

i Hässelholms kommun
Upprättad 1977-02-07

Lennart Kristensson
Byråingenjör
Bo Walther
Mätningingenjör

Grundkarta framställd genom
reproduktion från ajourförd
primärkarta, skala 1:400
Koordinatsystem 59W-38
Höjdsystem: RH 70

Godkänd ur sekretessynpunkt för spridning
STATENS LANTMÄTERIVERK 1977-02-16

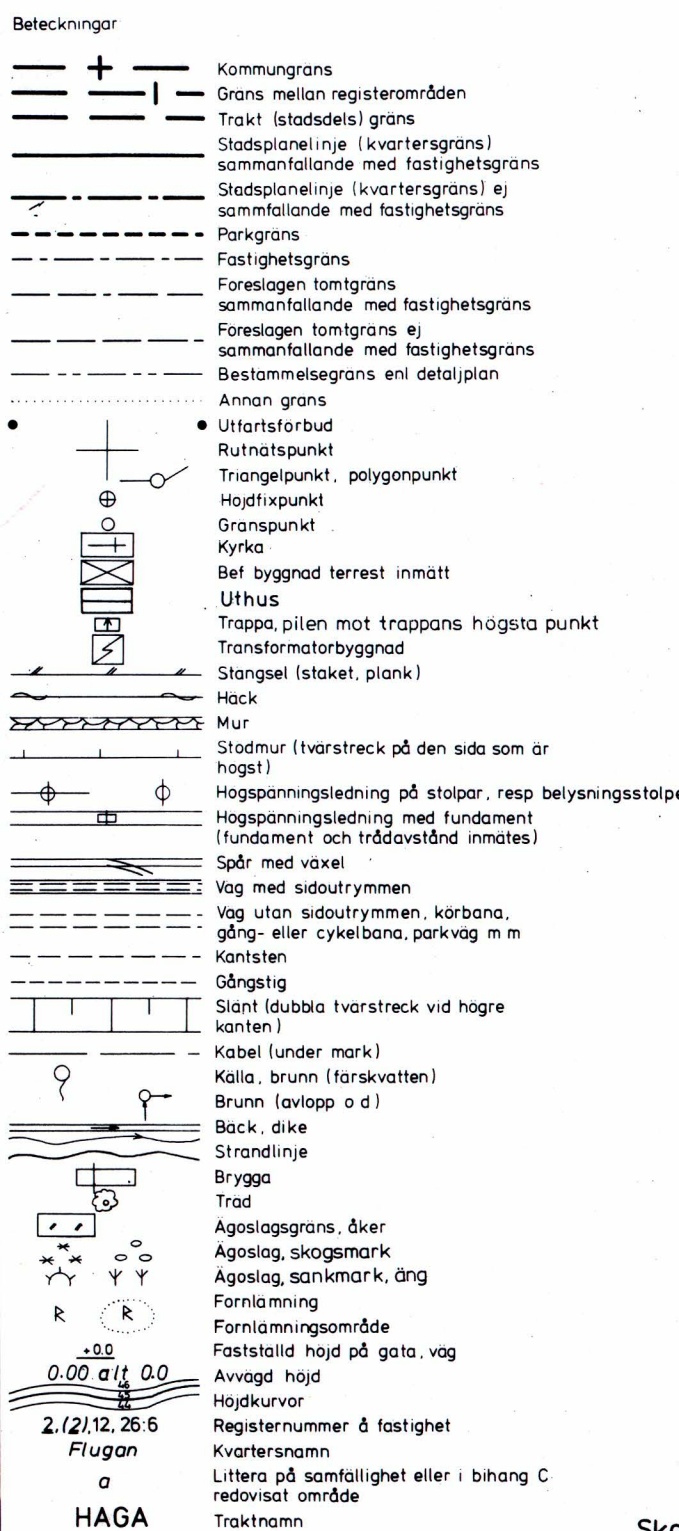

Förslag till ändring av stadsplan för del av stadsdelen Bokeberg KAPSYLEN

Hässelholms tätort, Hässelholms kommun
Kristianstads län

Upprättat i december 1978
Stadsarkitektkontoret

Tore Kvist
Stadsarkitekt

Sven-Erik Johansson
Stadsplanearkitekt

BETECKNINGAR:

- Stadsplanegräns belägen 3m utanför det område förslaget avser
- Gällande områdesgräns avsedd att behållas
- Gällande bestämmelsegräns avsedd att behållas
- Gällande områdesgräns avsedd att utgå
- Gällande bestämmelsegräns avsedd att utgå
- Områdesgräns
- Bestämelsegräns

- Allmän plats, gata
- Allmän plats, park
- B Bostäder
- Jm Småindustri
- Es Transformatorstation
- Mark som inte får bebyggas
- u Ledningsområde
- +0.0 Gällande gatuhöjd
- III, II Antal våningar
- Illustrationslinje

Tillhör byggnadsnämndens i Hässelholm
beslut av den 8 februari 1979 §75
betygar: *Ingemar Ohnberg*

DNR 11.082-537-79. TILLHÖR LÄNSSTYRELSENS
I KRISTIANSTADS LÄN BESLUT DEN 6 APRIL
1979.
Ulla Ljunggren
ULLA LJUNGGREN