


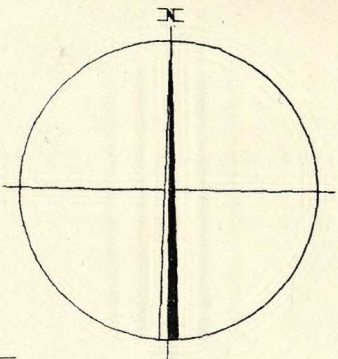

FÖRSLAG TILL
STADSPLAN FÖR DEL AV
ÖRNSKÖLDSESVIK
(HV. PLOGEN M.M.)
STADSPLANEHARTA


UPPRÄTTAT Å STADSARRITENTHONTORET
ÖRNSKÖLDSESVIK 1 JANUARI 1956

Lars Thorsén
STADSARRITENT

Karl Andersson
STADSPLANETEKNIKER

Kopians likhet med originalet
bestyrkes:

Lars Thorsén

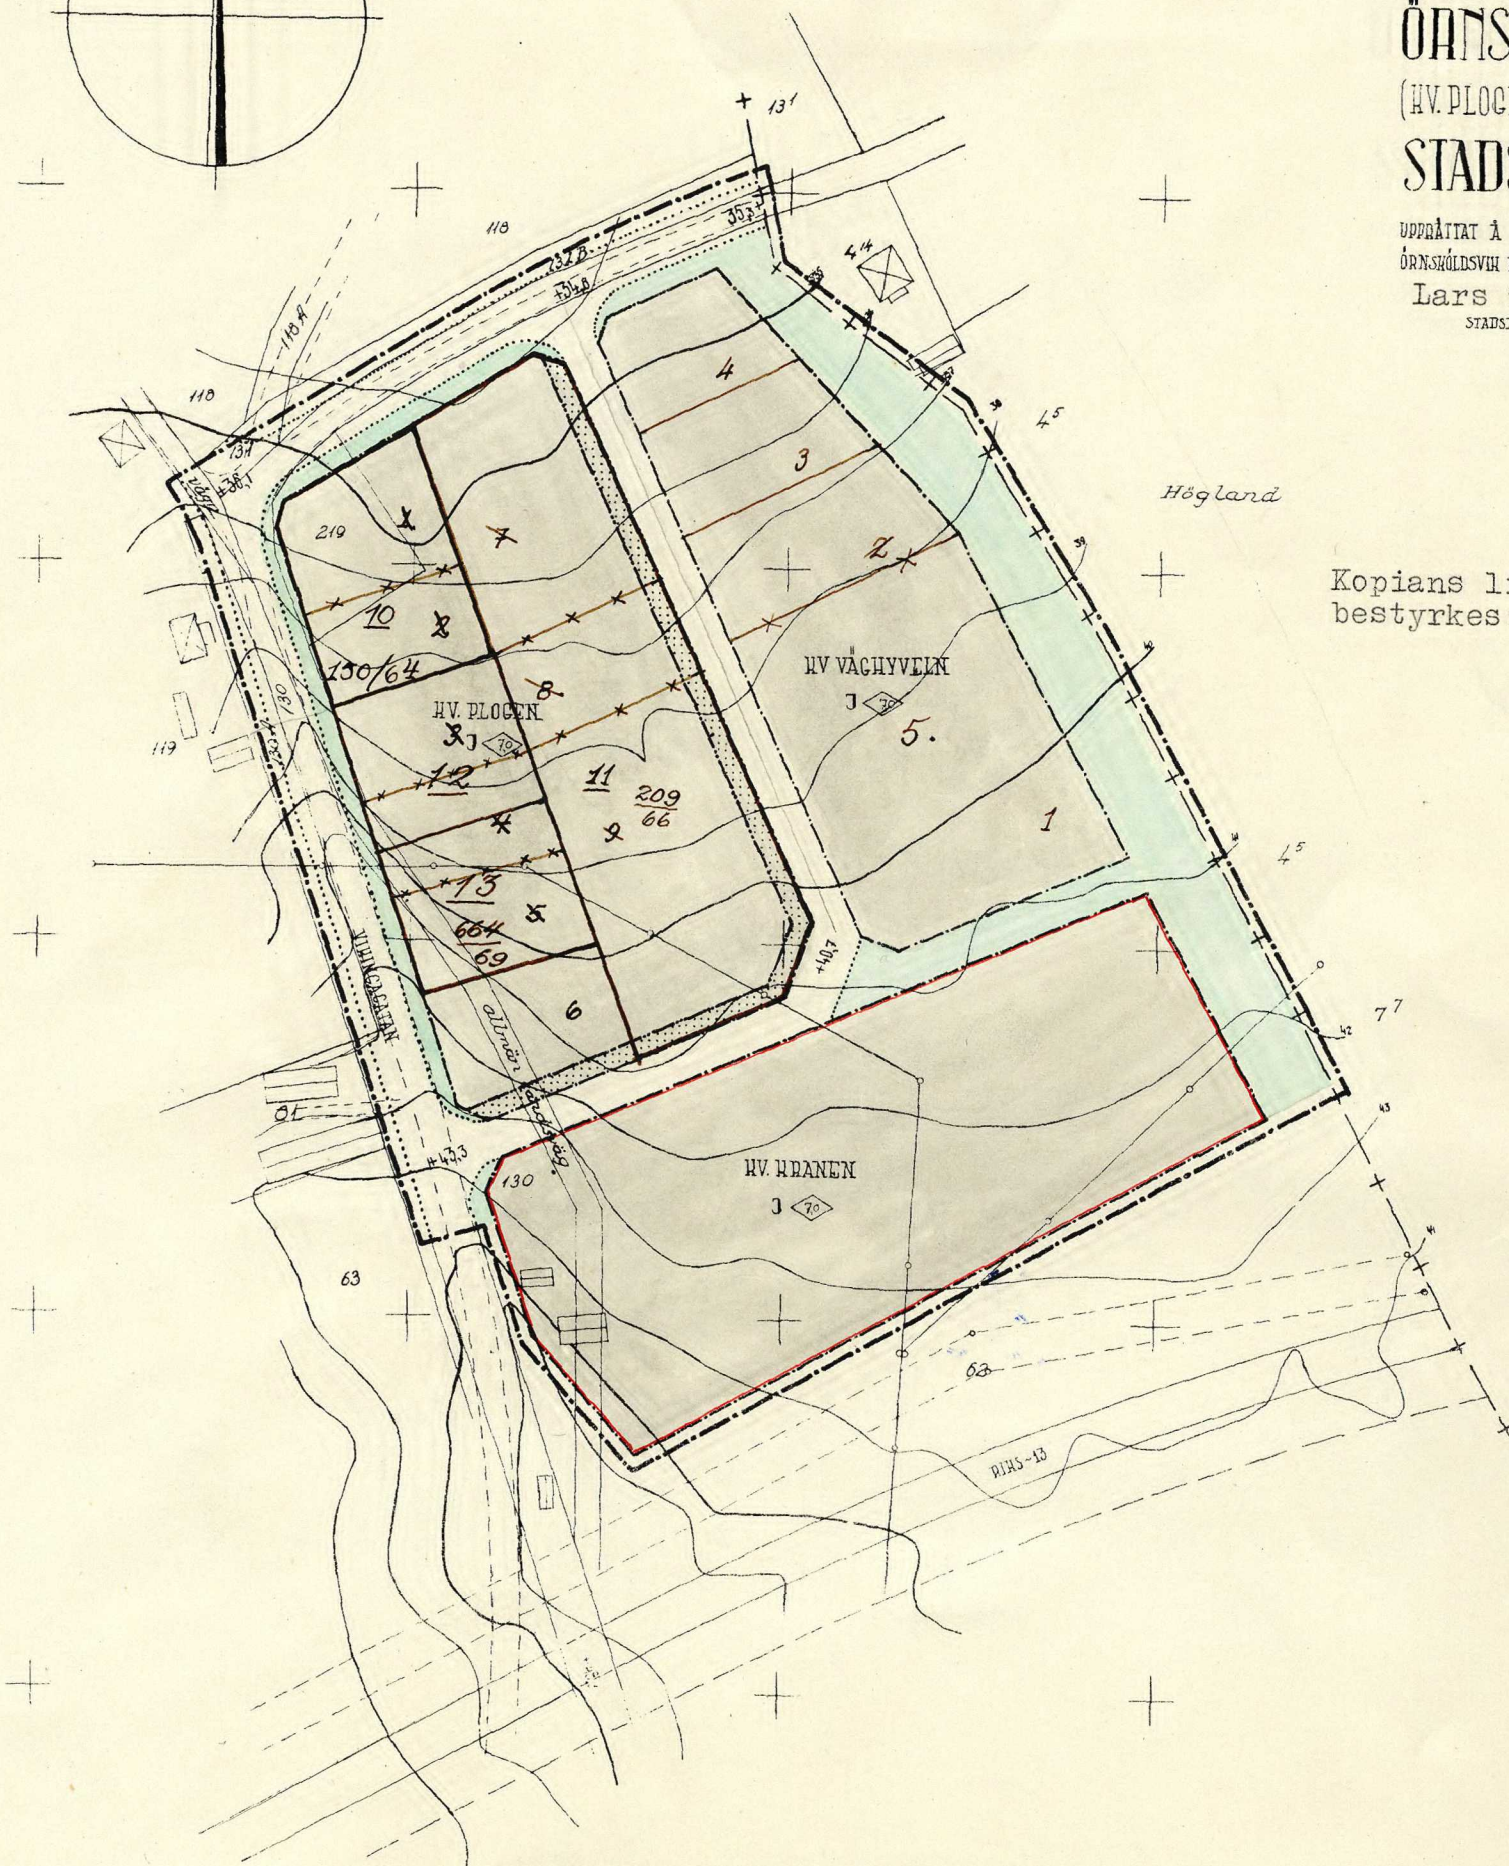

Tillhör Byggnadsnämndens i
Örnsköldsvik beslut den 27/2
1958, § 73; betygar
Ex officio:
Lars Thorsén

Tillhör Stadsfullmäktiges i
Örnsköldsvik beslut den 13/6
1958, § 124; betygar
Ex officio:
Gösta Liljebäck

Tillhör Kungl. Maj:ts beslut
den 6 februari 1959 (undantag se
Kungl. Maj:ts beslut). Stockholm
i Kommunikationsdepartementet.
Ex officio:
Nils Aurén

Från fastställelse undan-
taget område.

BETECKNINGAR

- LINJE BELÄGEN TRE (3) METER UTANFÖR
- DET OMRÅDE FÖRSLAGET AVSER
- STADSGRÄNS
- GATU, KVARTERS- OCH ANNAN OMRÅDESGRÄNS
- BESTÄMMELSESGRÄNS
- GRÄNSLINJER EJ AVSEDDA ATT FASTSTÄLLAS
- ALLMÄN PLATS, GATA
- PARK
- OMRÅDE FÖR INDUSTRIÄMÅL
- MARK SOM ICKE FÅR BEBYGGAS
- GATUKRÖD
- BYGGNADSHÖJD
- HUVUDBYGGNAD RESP UTHUS
- NIVÅHURVOR
- ELEKTRISK KRAFTLEDNING
- FASTIGHETSGRÄNS
- BETECKNING

SKALA 1:000

ÖRNSKÖLDSESVIK 59.02.06