

Förslag till ändring av byggnadsplan för fastigheterna
TORSHÄLL 1¹ samt **HAGHULTA 12¹** m.fl. inom
Värmdö k:n i Stockholms län.

Upprättat å länssarkitektkontoret i Stockholm
i sept. 1953

Torshäll 1¹


År 1954 den 8 maj fastställdes denna ändring av byggnadsplan på sätt länsstyrelsens beslut samma dag närmare utvisar; och må enligt 150 § 3 st. byggnadslagen talan icke fullföljas mot nämnda beslut, varför detsamma omedelbart vunnit laga kraft, betygar, Stockholm å landskansliet som ovan.

På tjänstens vägnar:
Olof Ljungström



Byggnadsförbud

23/8-73/42

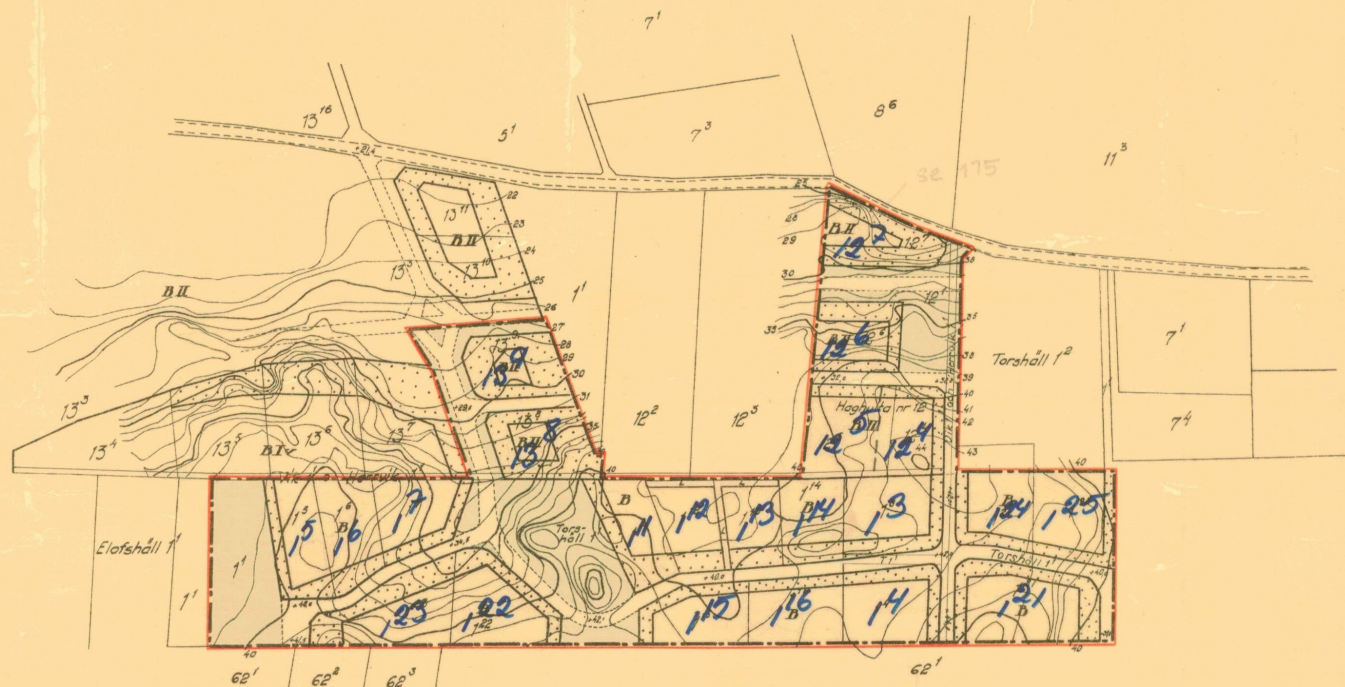

- Gräns för byggnadsplaneområdet.
- Områdes och bestämmelsegräns avsedd att bibehållas.
- Gränslinje ej avsedd att fastställas.

B BT

Kvarterområde för bostadsändamål.

□

Kvarterområde som ej får byggas.

□

Gatumark.

□

Allmän plats.

□

Ledningsområde.

□

Föreslagen gatuhöjd.


— Nivåkurvar.

— Fastighetsgräns.

--- Vågar.

1 Fastighetens jordregisterbeteckning.

Skala 1:2000

 

Torshäll 1¹
och
Haghulta 12¹

Planbestämmelser

se BpI 91

123

PLANERINGSKONTORET

Kopians läst med originalet betygas.
Stockholm den 20 sept 1954
STATENS REPRODUKTIONSTÄLL
W. W. W.
K. W. W.