


Att länsstyrelsen i Uppsala län den
17 mars 1956 fastställt detta förslag till
ändring av stadsplanen för kvarteret Borg-
mästaren i Enköpings stad samt att beslut-
et därom vunnit laga kraft: betygar
Uppsala slott i landskansliet som ovan.
På tjänstens vägnar
Nils Söderberg

Stpl. 2:-

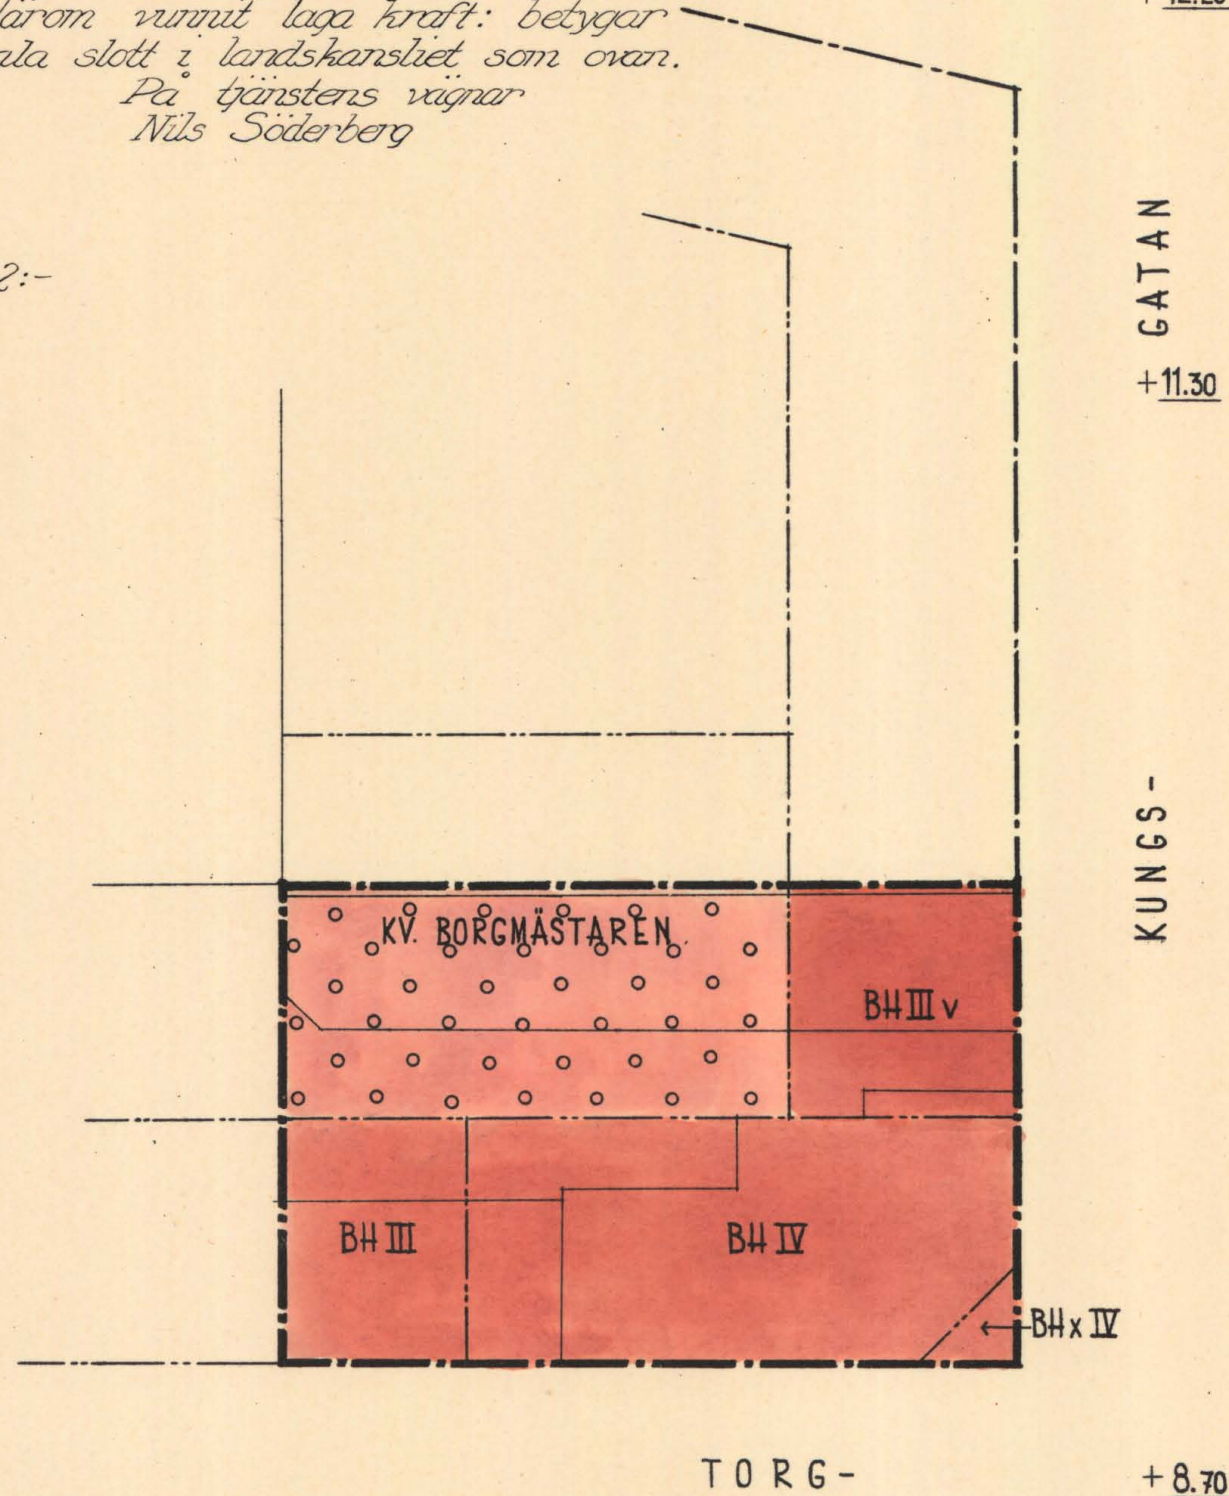

Kopians likhet med originalet
betygas i tjänsten
Bo Björkman
Bo Björkman
Stadsarkitekt


FÖRSLAG TILL ÄNDRING AV STADSPLANEN
FÖR

KV. BORGMÄSTAREN

I
ENKÖPING

UPPRÄTTAT I
UPSALA DEN 31 AUG. 1955

Sten A. S. Gummelin
STADSARKITEKT

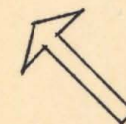

KV. APOTEKAREN

---	STADSPLANEGRÄNS
---	BESTÄMMESEGRÄNS
[]	BEFINTLIG BYGGNAD
10	TOMTNUMMER
+0.00	GÄLLANDE GATUHÖJD
[]	OMRÅDE FÖR ÖVERBYGGD GÅRD
[BH]	OMRÅDE FÖR BOSTADS- OCH HANDELSÄNDAMÅL
[x]	OMRÅDE FÖR ALLMÄN GÅNGTRAFIK I GATUPLANET
[v]	INREDD VIND
[II, IV]	VÅNINGSAANTAL


Utställt under tiden fr.o.m. den
29 september t.o.m. den 13 oktober
1955 på stadsingenjörskontoret
i Enköping

betygas i tjänsten
Bo Wahlstrand
Skr.

Tillhör byggnadsnämndens i
Enköping beslut den 11 novem-
ber 1955 § 416

betygas i tjänsten
Bo Wahlstrand
Skr.

SKALA 1:400

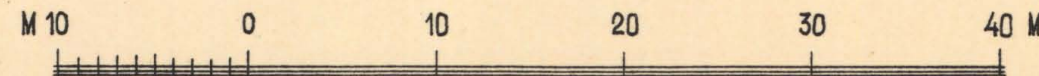

1956-03-17

ENKÖPING

037-1082



Tillhör länsstyrelsens
i Uppsala län resolution
den 17 mars 1956; betygar
i tjänsten:

*Sten H:1-
Gumaelius*

Stadsarkitekten

STADSPLANEBESTÄMMELSER.

Förslag till ändring av stadsplanen
för del av kvarteret BORGMÄSTAREN
i ENKÖPING, upprättat den 31 augusti
1955 av stadsarkitekt Sten H:1-

Gumaelius.

Länsarkitektkontoret

Ink. den 22/2 1955

Dnr R 387-55

LANDSKANSLIET

UPPSALA

Ink. 17 DEC 1955

Planeringssektionen

III 61-19-55

§ 1.

STADSPLANEOMRÅDETS ANVÄNDNING.

- Mom. 1. Med BH betecknat område får användas endast för bostads- och handelsändamål.
- Mom. 2. Med ringprickning betecknad mark får överbyggas och användas endast på sätt som för varje särskilt fall prövas lämpligt.
- Mom. 3. Med x betecknad del av kvartersmark skall i gatuplanet hållas tillgänglig för allmän gångtrafik till en fri höjd av minst 2.70 meter.

§ 2.

MARK SOM ICKE ELLER I ENDAST MINDRE OMFATTNING FÅR BEBYGGAS.

- Mom. 1. Å med III eller IV betecknat område får byggnad uppföras med respektive högst tre och fyra våningar.
- Mom. 2. Å med v betecknat område får utöver angivet våningsantal vind inredas.

§ 3.

VÅNINGSAANTAL.

- Mom. 1. Å med III eller IV betecknat område får byggnad icke uppföras till större höjd än respektive 10.6

och 13.6 meter.

Mom. 2. Gårdsplan eller terrassplan ovan överbyggnad å med ringprickning betecknad mark får icke läggas på större höjd än 4 meter.

Uppsala den 31 augusti 1955.

Sten H. L. Gunnarsson