



Grundkarta har upprättats år 1956
av distriktslantmätare A. Linell
Nivåkurvorna ha därvid överförts
från äldre karta.

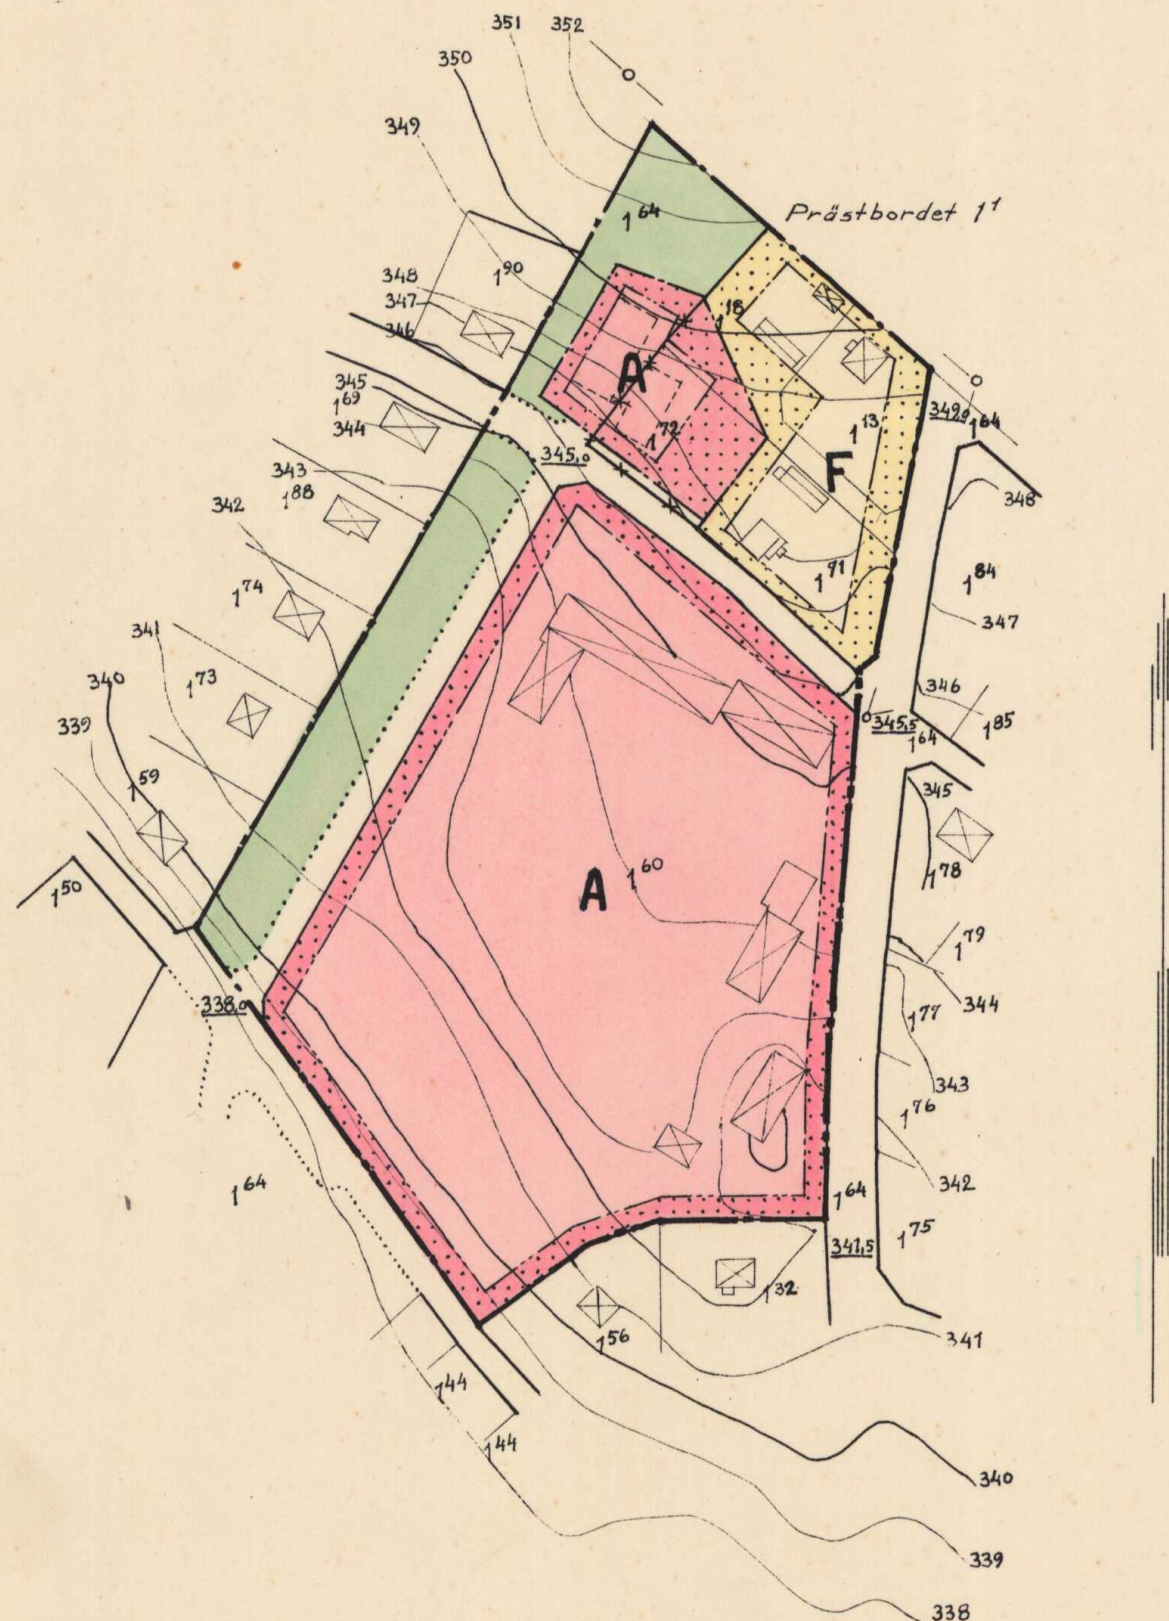

Skala 1:2000

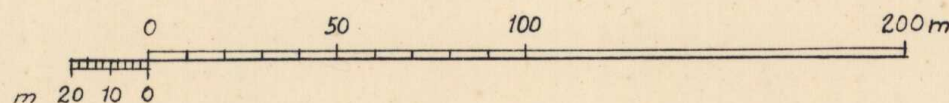

FÖRSLAG TILL ÄNDRING AV BYGGNADSPLANEN FÖR BRUNFLO STATIONSSAMHÄLLE

(BACKEN 160 MM)

UPPRÄTTAT I NOVEMBER 1956 AV

Bertil Almerud

BERTIL ALMERUD

ARKITEKT SAR

BETECKNINGAR:

Befintliga förhållanden

- Gällande områdesgräns
- Fastighetsgräns
- ☒ Huvudbyggnad resp. uthus
- 000.0 Gällande väghöjd
- 349 350 351 Nivåkurvor i meter över samhällets nollplan
- 104 Fastighetsbeteckning
- Polygonpunkt

Byggnadsplaneförslaget

- Byggnadsplanegräns
- Gällande områdesgräns avsedd att utgå
- Områdesgräns
- Bestämmelsegräns
- Allmän plats: gata resp. park
- Gräns mellan olika delar av allmän plats
- ☐ Byggnads placering, ej avsedd att fastställas
- AF Mark med beteckningar, som hänföra sig till byggnadsplanebestämmelserna.

Ifrågavarande byggnadsplaneändring har fastställt genom länsstyrelsens i Jämtlands län resolution denna dag. Enär jämlikt stadgandet i 150 § tredje stycket byggnadslagen klagan ej må föras mot resolutionen, har denna vunnit laga kraft; betygar Östersund i landskansliet den 2 mars 1957.

På tjänstens vägnar:
Gunnar Hallmans

Kopians likhet med originalet bekräftar
Stockholm den 17 maj 1957
STATENS REPRODUKTIONSANSTALT
G. Lundberg

Kompl. 56
Koll. 10

Statens Reproduktionsanstalt 1957

23-BRU-1588