


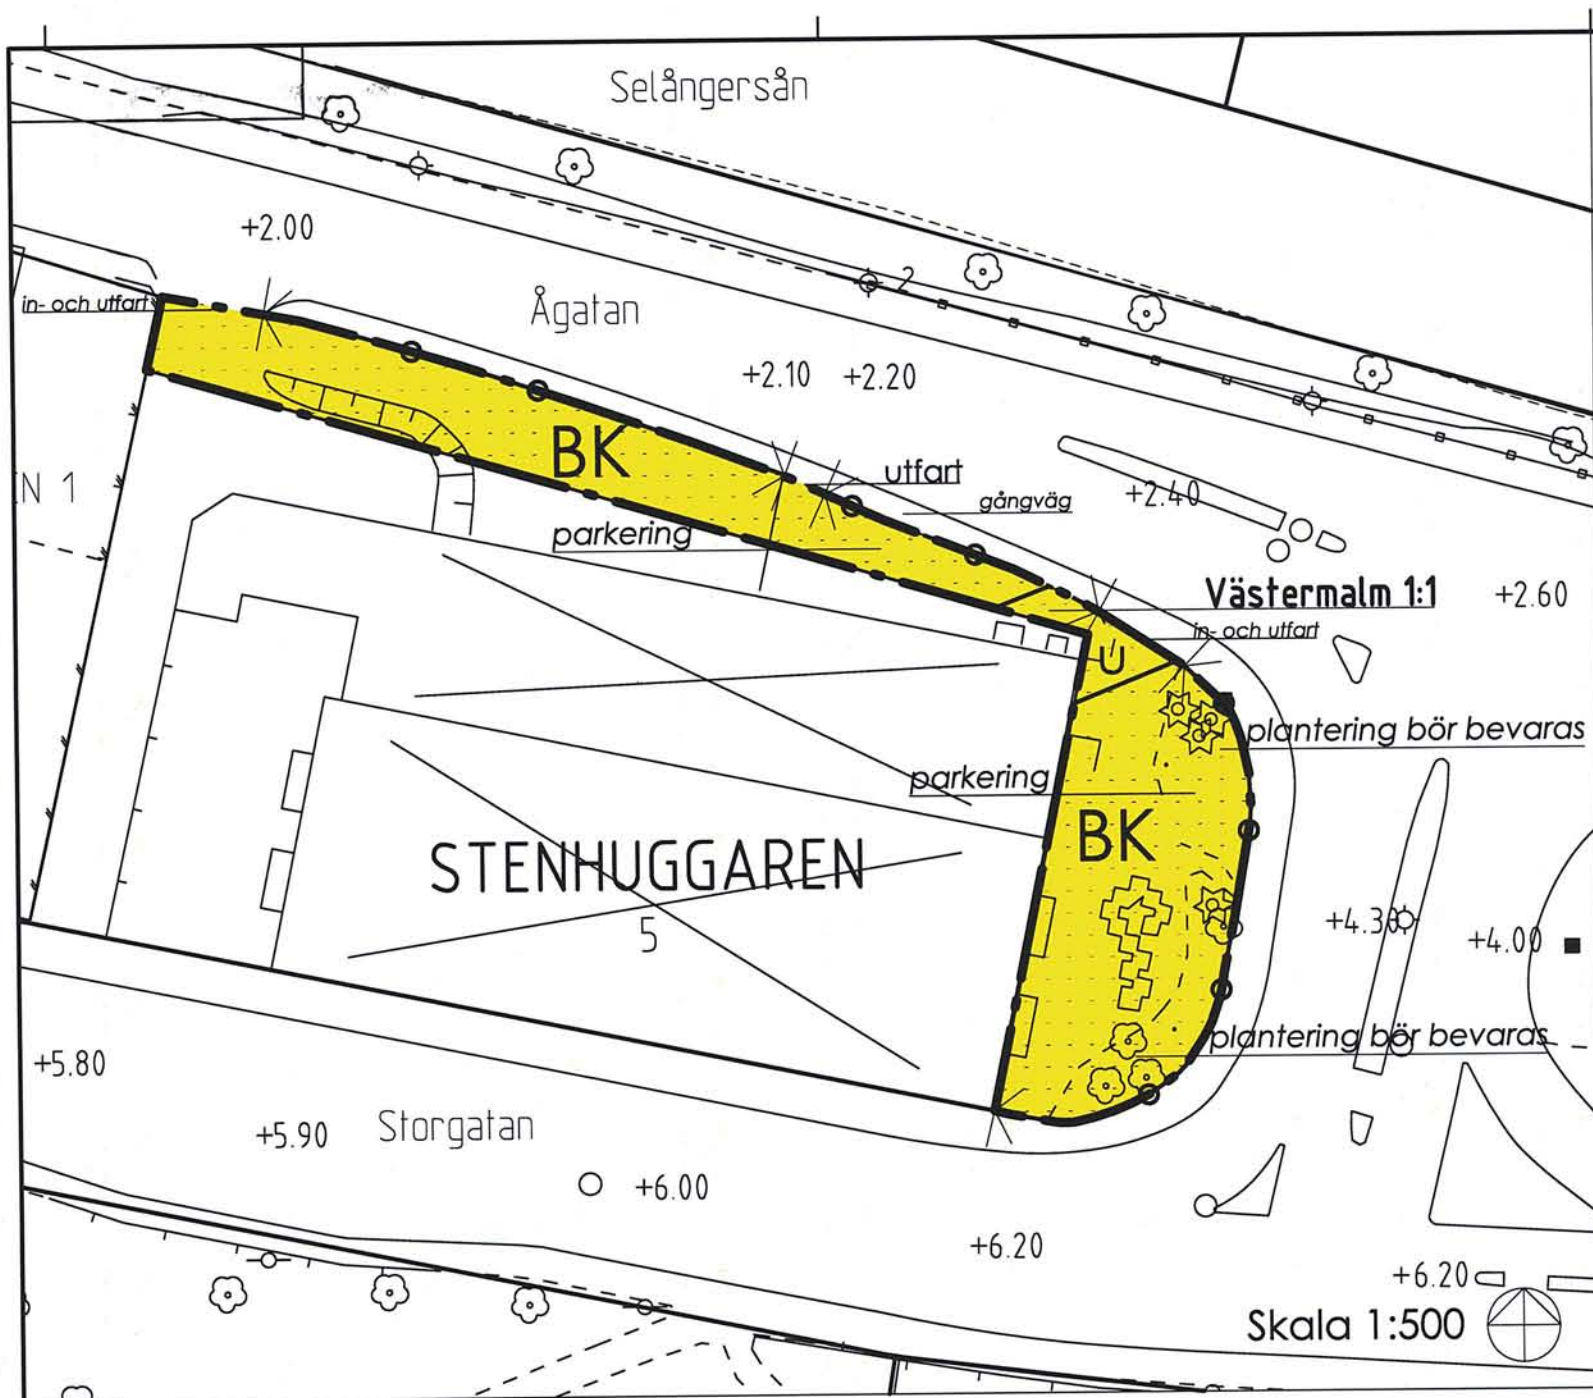

PLANBESTÄMMELSER

Följande gäller inom områden med nedanstående beteckningar

GRÄNSER

- Detailplanegräns tillika användningsgräns
- - - - - Egenskapsgräns

Bestämmelser

Kvartersmark

- BK Bostäder och kontor

BEGRÄNSNINGAR AV MARKENS BEBYGGANDE

- Marken får inte bebyggas
- Marken skall vara tillgänglig för allmänna underjordiska ledningar

MARKENS ANORDNANDE

- Utfart
- Körbar utfart får inte anordnas
- Körbar utfart på max 3 meter får anordnas

ADMINISTRATIVA BESTÄMMELSER

- Genomförandetid
- Genomförandetiden är 10 år från den dag planen vinner laga kraft
- Verkan på fastighetsplan
- Den fastighetsplan som fastställdes 1966-03-03 upphör att gälla för Stenhuggaren 5.

ILLUSTRATIONER

- parkerings, gångväg, in- och utfart
- plantering bör bevaras
- Illustrationstext
- Illustrationstext

Planen ligger inom lagskyddat fornminnesområde. Enligt lagen om kulturminnen krävs tillstånd av länsstyrelsen för schaktning och andra markarbeten.

Detailplan för


PARKERINGSYTOR vid Ågatan
Del av Västermalm 1:1

Västermalm, Sundsvalls kommun

Upprättad 15 juni 2007 Reviderad 3 september 2007

Susanne Klockar
planchef

Ann-Mari Lopez
fysisk planerare

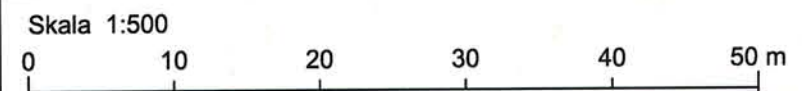

Beslutsdatum	Instans
Antagande	
2007-09-26	SBN
Laga kraft	
2007-10-26	

DP-336

UPPGIFTER OM PRIMÄRKARTAN

Upprättad genom fotogrammetrisk mätning
Koordinatsystem: Lokalt system Sundsvall 0 gon
Höjdsystem: Lokalt system Sundsvall
Trafik- och kartavdelningen i Sundsvall 15 maj 2007

Daniel Lundberg
avdelningschef

PRIMÄRKARTANS BETECKNINGAR

- Fastighetsgräns
- STENHUGGAREN 5 Fastighetsbeteckning
- Byggnader
- Slänt
- Barrträd/lövträd
- Belysningsstolpe
- Konstverk