

KOPIA

FÖRSLAG TILL ÄNDRAD STADSPLAN
FÖR DEL AV KVARTERET ÖSTRA FÖRSTADEN OCH KVARTERET HÅGERN I LANDSKRONA, ALT. 3,

UPPRÄTTAT DEN 21 JULI 1943


Thure Skellern
STADSARKITEKT

AV

Mr. Jernsén
STADSIINGENJÖR

År 1943 den 4 augusti blev det å denna karta tecknade förslag till ändrad stadsplan av stadsfullmäktige i Landskrona antaget, betygar

Mr. Jernsén
Tj. sekreterare.

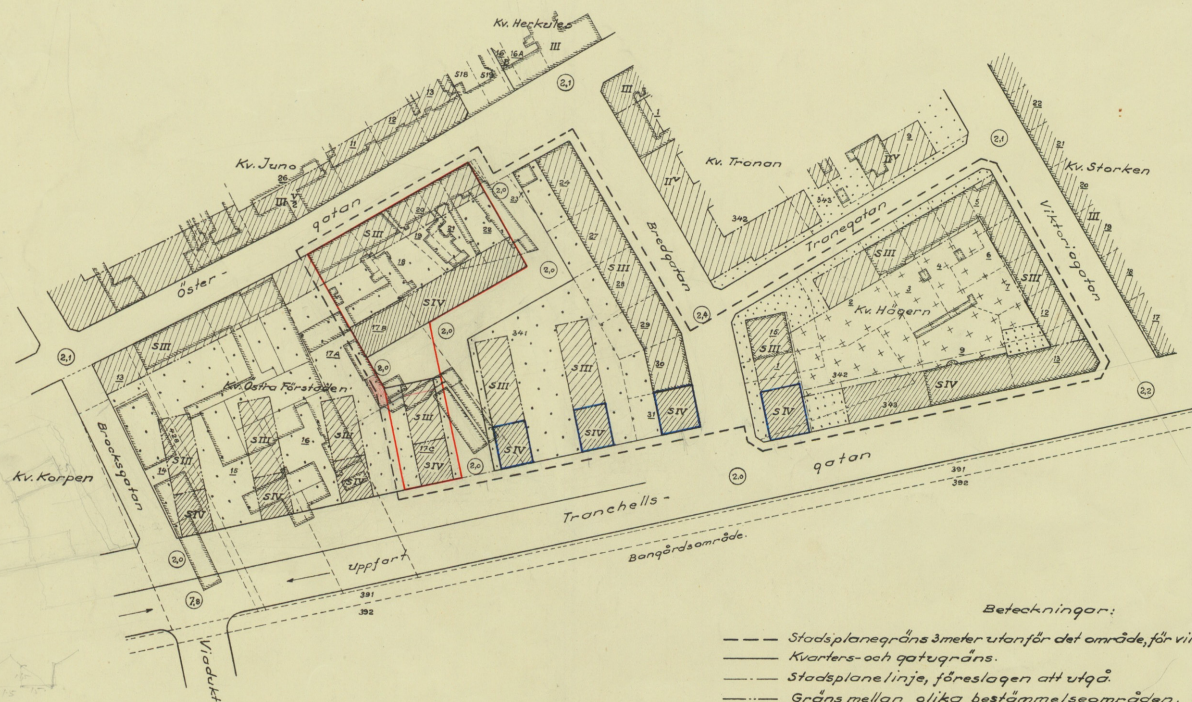


Beteckningar:

- Stadsplanegräns 3 meter utanför det område, för vilket fastställelse sökes.
- Kvarter- och gatugräns.
- Stadsplanelinje, föreslagen att utgå.
- Gräns mellan olika bestämmeelseområden.
- Fastighetegräns.
-  Område för sammanbyggda bostadshus.
-  " som endast i undantagsfall får bebyggas.
-  " " ej får bebyggas.
-  Befintlig byggnad.
- III, IV Våningsantal och byggnadshöjd enligt stadsplanbestämmelserna.
- 00 Tomtbeteckning.
- 000 Stadsägobeteckning.
- ⓪ Fastställt och föreslagen gatuhöjd.
- J Kungl. Maj:ts brev angående gränslinjer.

Tillhör Kungl. Maj:ts beslut
den 25 oktober 1943
(undantag de Kungl. Maj:ts brev)
Stockholm i Kommunikationsdepartementet.

Ex officio
Nils Ruren

Skala 1:1000.

 

Mr. Jernsén
Tj. sekreterare.