

Förslag till
ändring av stadsplanen
för del av stadsdelen

Tillhör stadsfullmäktiges i Östersund beslut
den 19 juni 1945 § 136 betygar

SÖDER i ÖSTERSUND

(kv. Sarven och Norsen m.m.)
uppgjort å stadsarkitektkontoret i Östersund
i maj 1945

STADSPLANEKARTA

Östersund den 11 maj 1945

Jens Lindlund
Stadsarkitekt.

Davies Morén
Stadsfullmäktiges sekreterare


Tillhör Kungl. Maj:ts beslut

den 30 november 1945.

Stockholm i Kommunikationsdepartementet.

Ex officio:

Silfverén

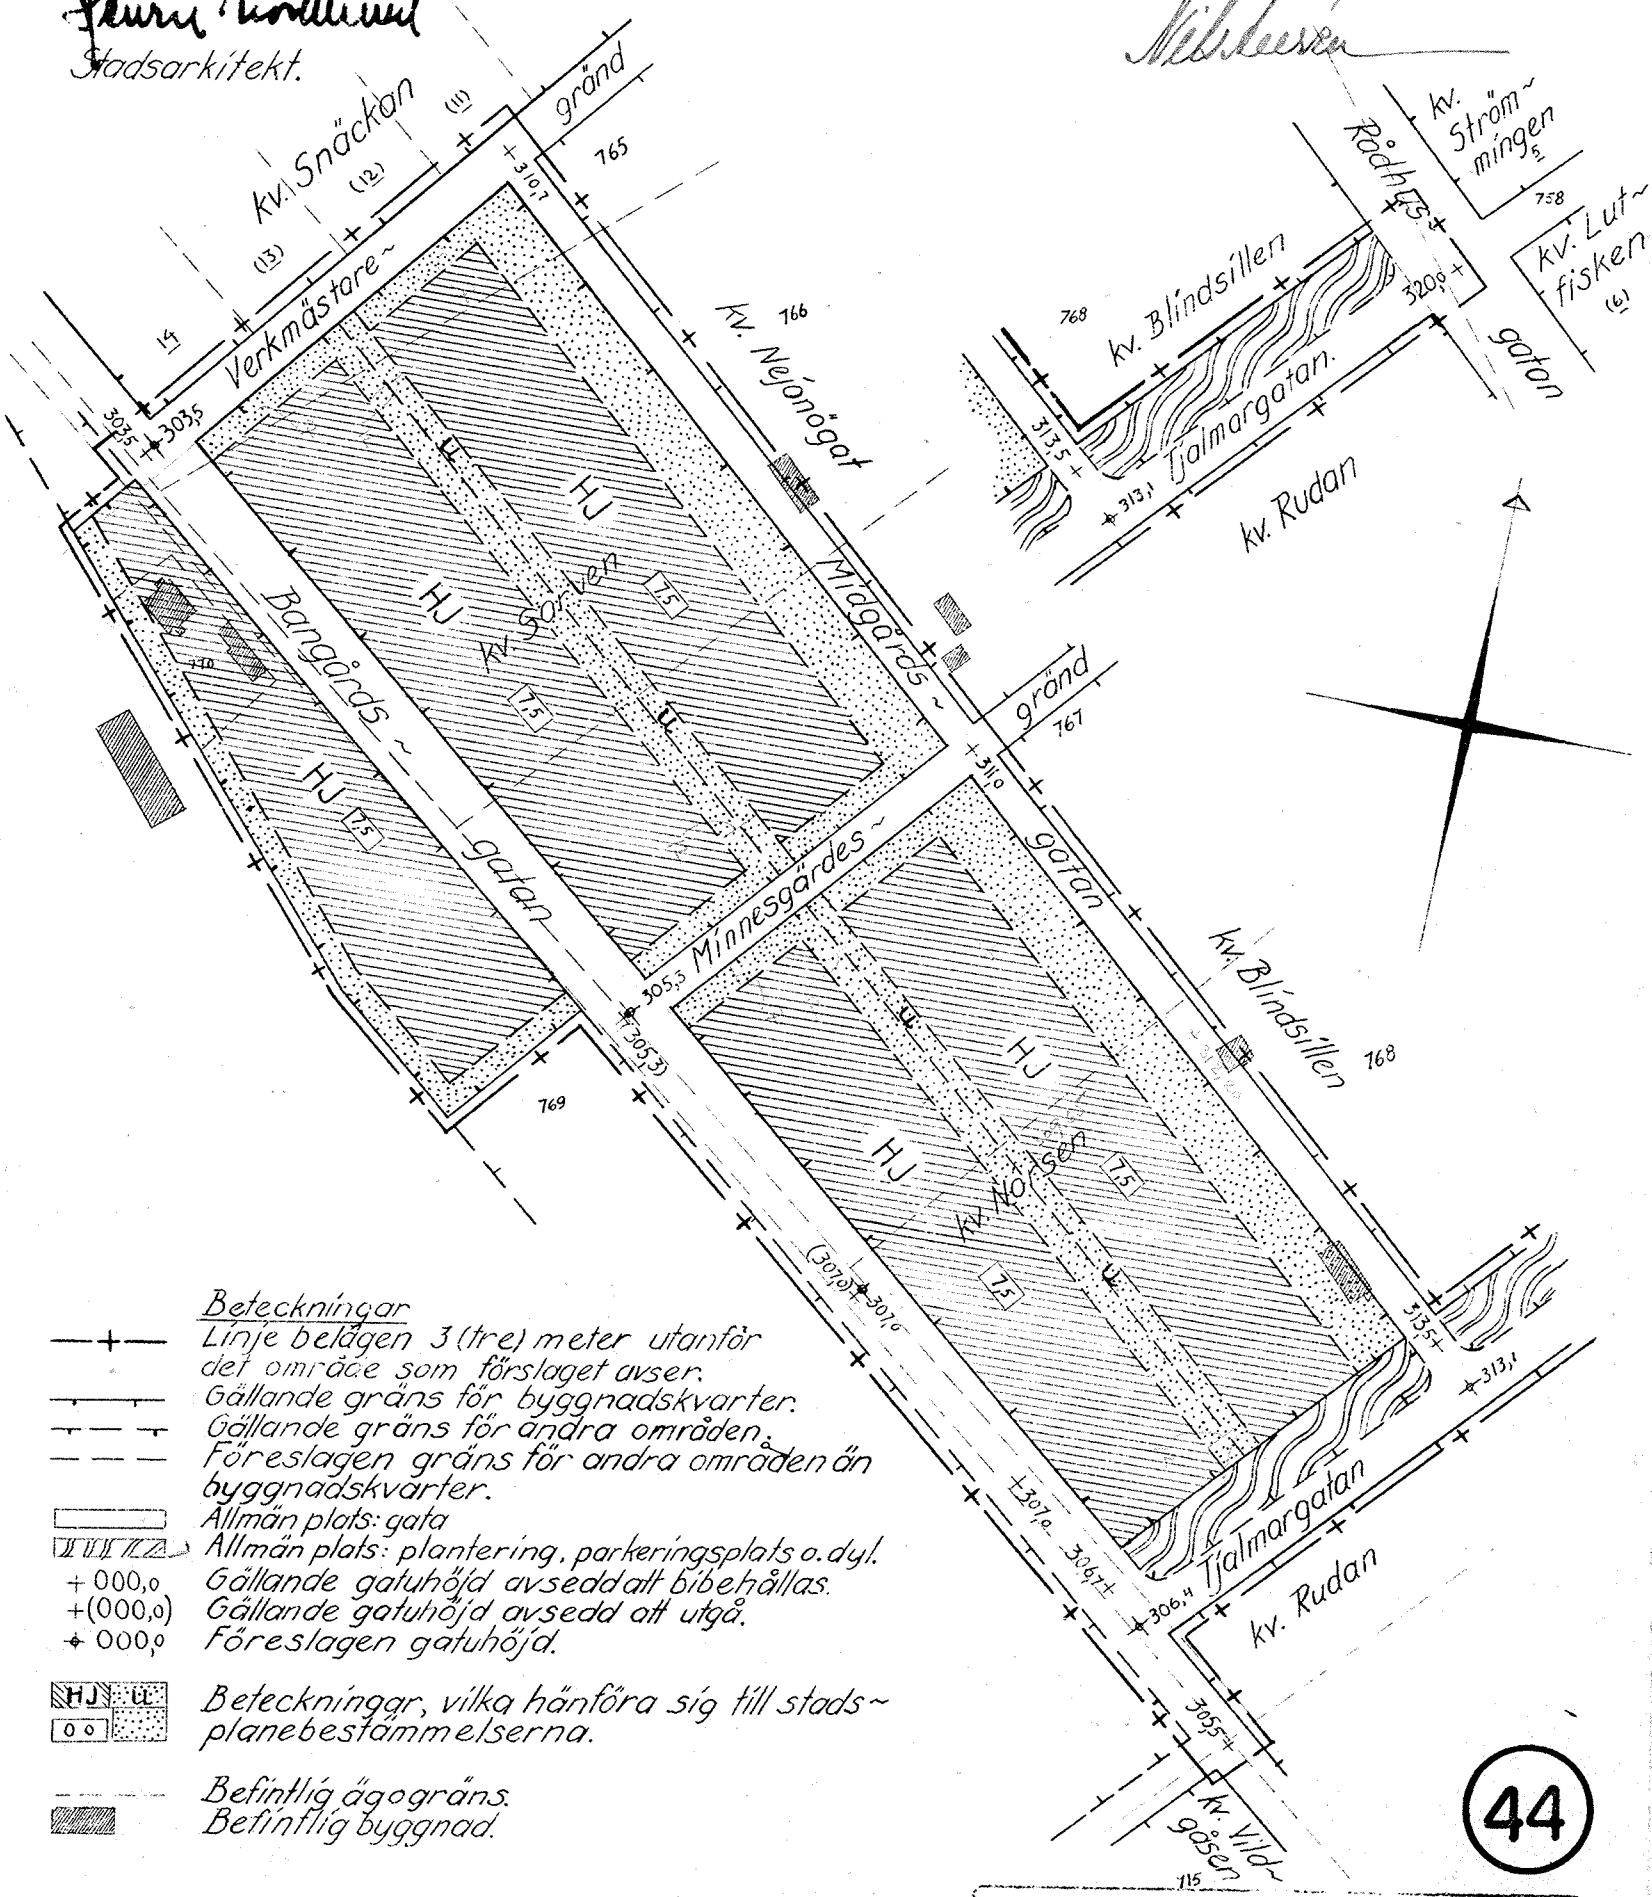

Beteckningar

- +— Linje belägen 3 (tre) meter utanför det område som förslaget avser.
- — — Gällande gräns för byggnadskvarter.
- · — · — Gällande gräns för andra områden.
- · — · — Föreslagen gräns för andra områden än byggnadskvarter.
- Allmän plats: gata
- ▨ Allmän plats: plantering, parkeringsplats o. dyl.
- + 000,0 Gällande gatuhöjd avsedd att bibehållas.
- + (000,0) Gällande gatuhöjd avsedd att utgå.
- + 000,0 Föreslagen gatuhöjd.

HJ *U* Beteckningar, vilka hänföra sig till stadsplanebestämmelserna.

▨ Befintlig ägo gräns.
▨ Befintlig byggnad.

0 50 100 200 m.

skala 1:2000.

44

STADSINGENJÖRSKONTORET,
ÖSTERSUND.

Litt. Nr 2094