

FÖRSLAG TILL BYGGNADSPLAN
FÖR DEL AV
BJÖRKFORSS SAMHÄLLE
(KNÄPPESVIK 1²⁶ M.F.L.)
NORRA KINDA KOMMUN
ÖSTERGÖTLANDS LÄN

GRUNDKARTAN UPPESTÄTTAD
ÅREN 1953-56
AV
LINKÖPINGS LANTMÄTERIDISTRIKT
SAMT KOMPLETTERAD
ÅR 1964
AV
KOMMUNERNAS KONSULTBYRÅ LBF:s
LANTMÄTERIAVD, STOCKHOLM

BYGGNADSPLANEKARTAN UPPESTÄTTAD
DEN 27 APRIL 1966
AV
KOMMUNERNAS KONSULTBYRÅ LBF
AVD. FÖR SAMHÄLLSPLANERING
I LINKÖPING

E. GUSTAFSSON
ARKITEKT SÄR

BYGGNADSPLANEKARTAN REVIDERAD
DEN 1 JUNI 1966



E. GUSTAFSSON
ARKITEKT SÄR

TILLHÖR NORRA KINDA BYGGNADSNÄMNDENS
BEKÄNTGÖRELSE DEN 29 JUNI 1966 (32)

Olle Larsson
OLLE LARSSON
BYGGNADSNÄMNSORDF.

TILLHÖR LÄNSSTYRELSENS I ÖSTERGÖTLANDS
LÄN RESOLUTION DEN 22.3.1967 I ÄRENDET
1162.58.66 (UNDANTAGS. SE. LÄNSSTYRELSENS
RESOLUTION); BETYGAS I TÖNENSTEN

Oven Jonsson
OVEN JONSSON

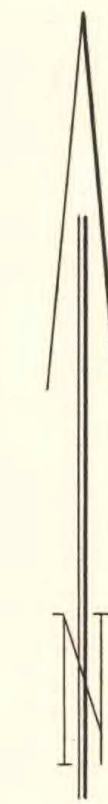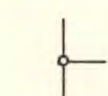

GRUNDKARTAN TILLHÖRANDE BETECKNINGAR:

- Fastighetsgräns
- ==== Vägar
- ⊠ Huvudbyggnad resp. uthus
- Nivåkurvor

BYGGNADSPLANEKARTAN TILLHÖRANDE BETECKNINGAR:

- Byggnadsplanegräns
- Väg-byggnadsmark- och annan områdesgräns
- Bestämmelsegräns
- Gränslinjer ej avsedda att fastställas

- Allmän plats, väg
- Allmän plats, park
- Mark som icke får bebyggas
- B Område för bostadsändamål
- Bf Område för bostadsändamål, fritidsbebyggelse
- V Vattenområde
- U Område för underjordiska ledningar
- I Antal våningar

— I länsstyrelsens resolution angiven linje

Kopierat likhet med originalet betygat.
Stockholm den 25.8.1967.
SVENSKA REPRODUKTIONS AB
G. Lundberg

0 5 10 20 30 40 50 60 70 80 90 100 110 120 130 140 150
Skala 1:4000