
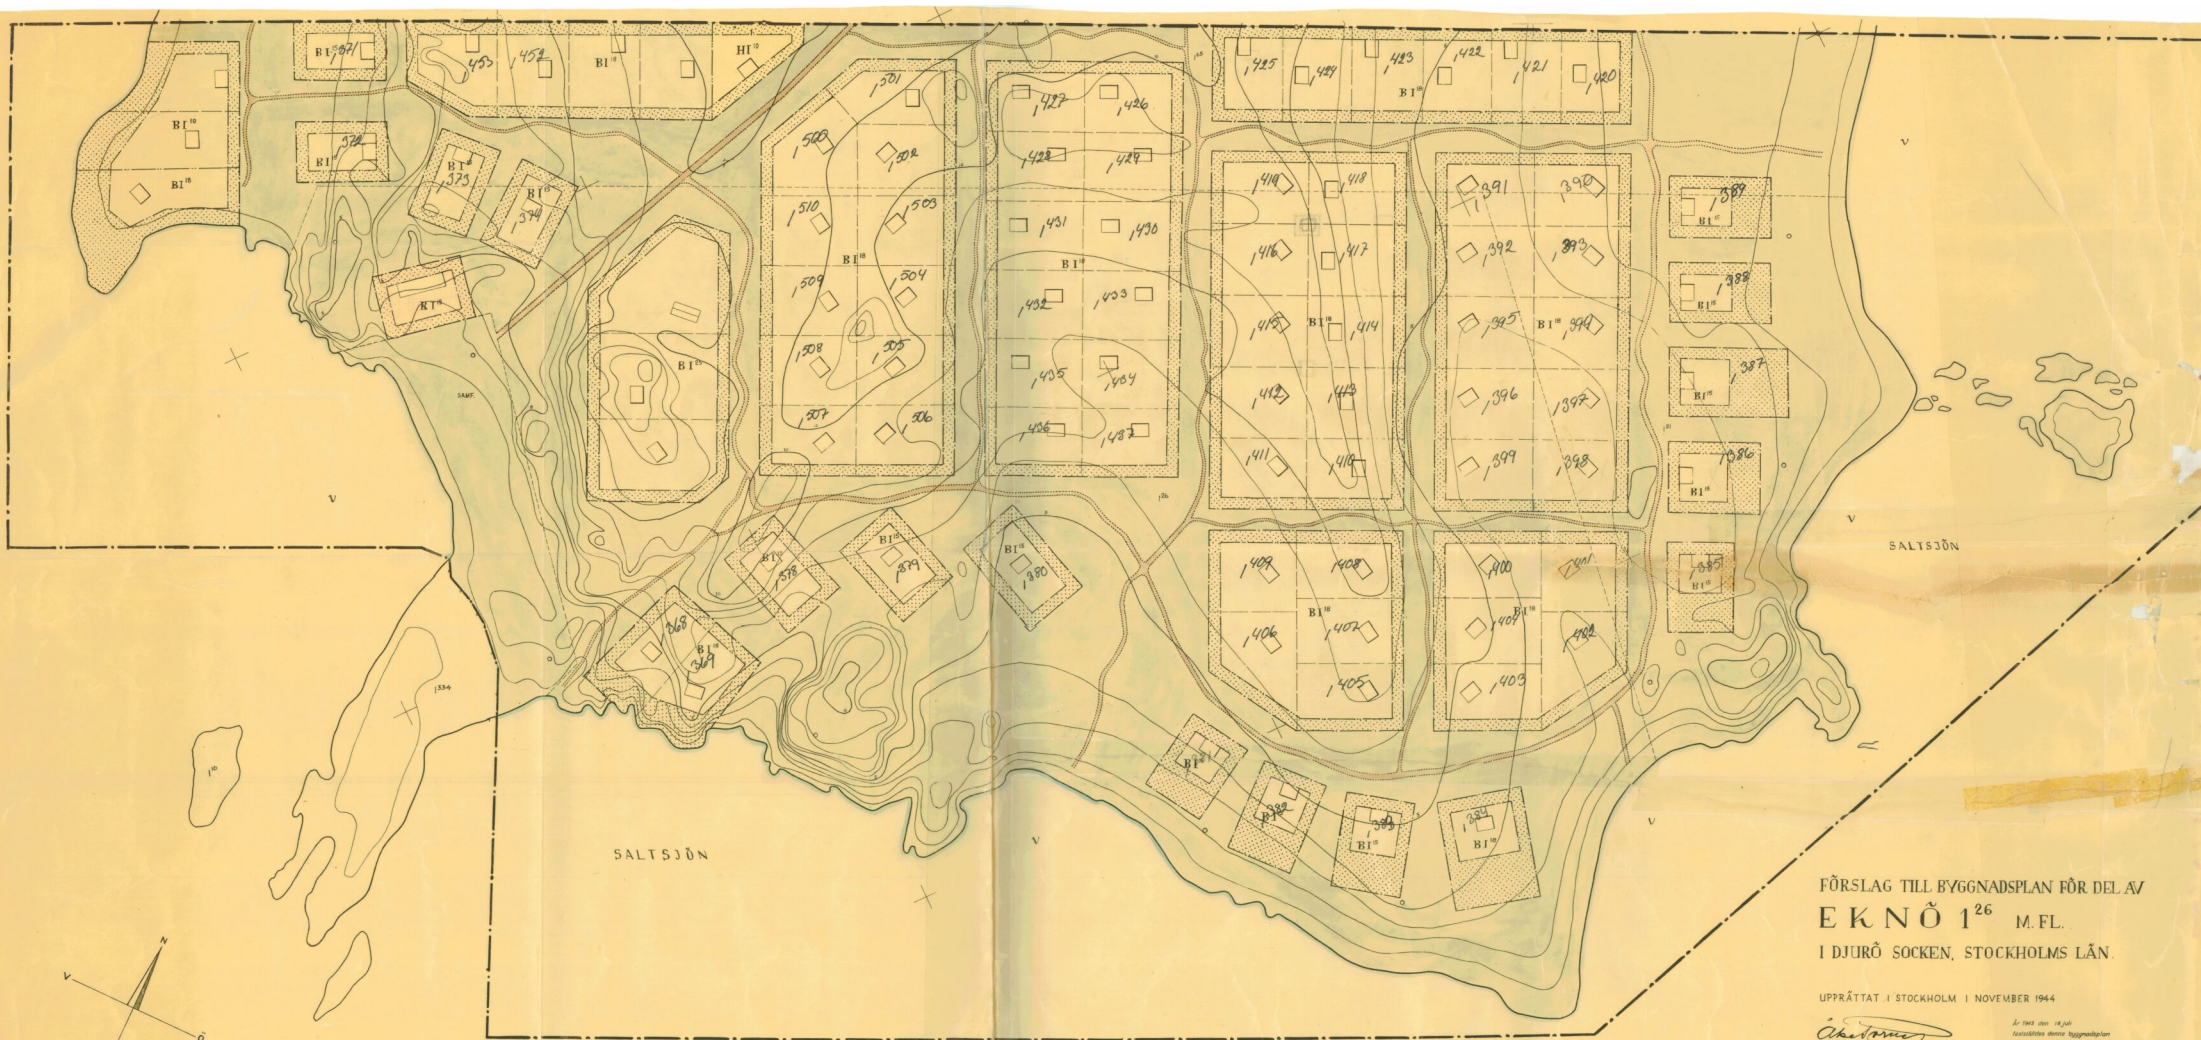


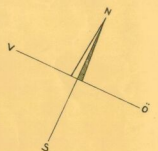

- BETECKNINGAR
- Byggnadsplansgränser
 - Områdesgränser
 - Allmän plats, stig
 - park
 - Mark för bostadsändamål
 - Mark för handelsändamål
 - Mark för restaurangändamål
 - Vattenområde
 - Mark, som ej får bebyggas
 - Föreslagen byggnadsplats
 - Antal våningar
 - Befintlig fasthetsgräns
 - byggnad

FÖRSLAG TILL BYGGNADSPLAN FÖR DEL AV
EKNÖ 1²⁶ M. FL.
I DJURÖ SOCKEN, STOCKHOLMS LÄN.

UPPRÄTTAT I STOCKHOLM I NOVEMBER 1944


Arkitekt SAR.

Enligt den 18 juli
förelagda denna byggnadsplan
på ett Kungl. Maj:ts befallningsunder
beställdt utvald byggnadsplan
Stockholm 8. Restaurangändamål som ovan,
på gästgiveri enligt
den kungliga

PLANNINGSKOMMISSIONEN

Se även 213
226

Skala 1:1000

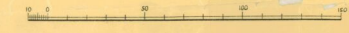

Stortkarta upprättad av distriktskontrollör C. A. Virde

Platsen för och utgående byggnad
Stockholm den 27. 11. 1944
STÄMPLAD REPRODUKTIONEN
P. S. S. S. S.