

FÖRSLAG TILL STADSPLANEBESTÄMMELSER FÖR KVARTERET JUNO I LANDSKRONA,


UPPRÄTTAT I APRIL 1933

AV

Hans Ekelund
STADSARKITEKT

Mr. J. J. J. J.
STADSBINGENJÖR.

Tillhör Kungl. Maj:ts beslut
den 12 januari 1934.
Kungl. Kommunikationsdepartementet.
WALDEMAR WIENS.

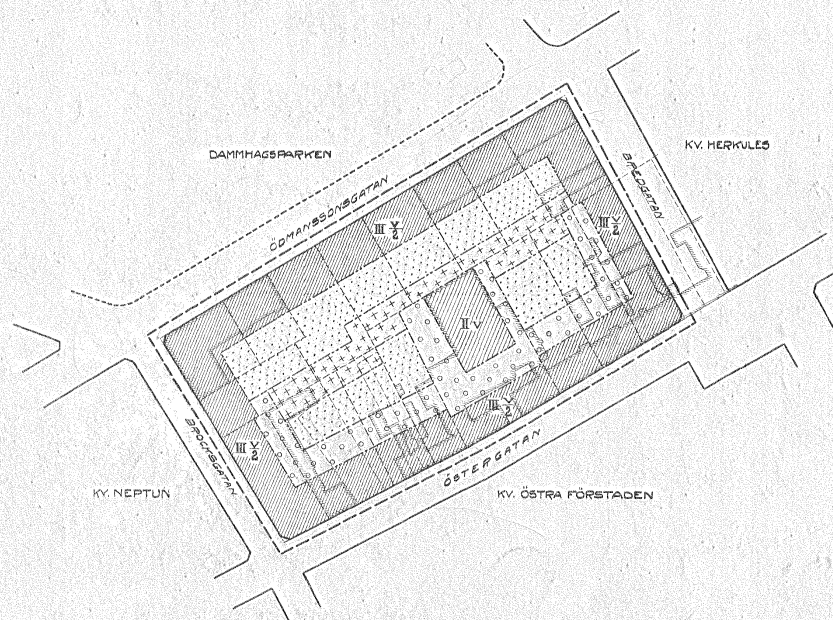

BETECKNINGAR:

- Stadsplanegräns på 3 meters avstånd.
- Kvarteregräns.
- , som utgår
- Gräns mellan olika bestämmelseområden.
- Fästetälad tomigräns.
- Med fästetälad tomigräns ej sammanfallande ägo-gräns.
- Område, som ej får bebyggas.
- Område för uthus, garage och dylika mindre byggnader intill 25 meters höjd.



Område för gårdsöverbbyggnad intill 45 meters höjd.



Område för industribyggnad intill 8,2 meters höjd och innehållande högst 2 våningar jämte vindsvåning.



Område för intill 10,8 meter hög byggnad, innehållande högst 3 våningar jämte till halva ytan inredd vind.



Befintliga byggnader.

SKALA 1:1000.

LÖSENTER MED ORIGINALT INTRYCK
Följande tecken 433
Mr. J. J. J. J.
Stadsingenjör

