



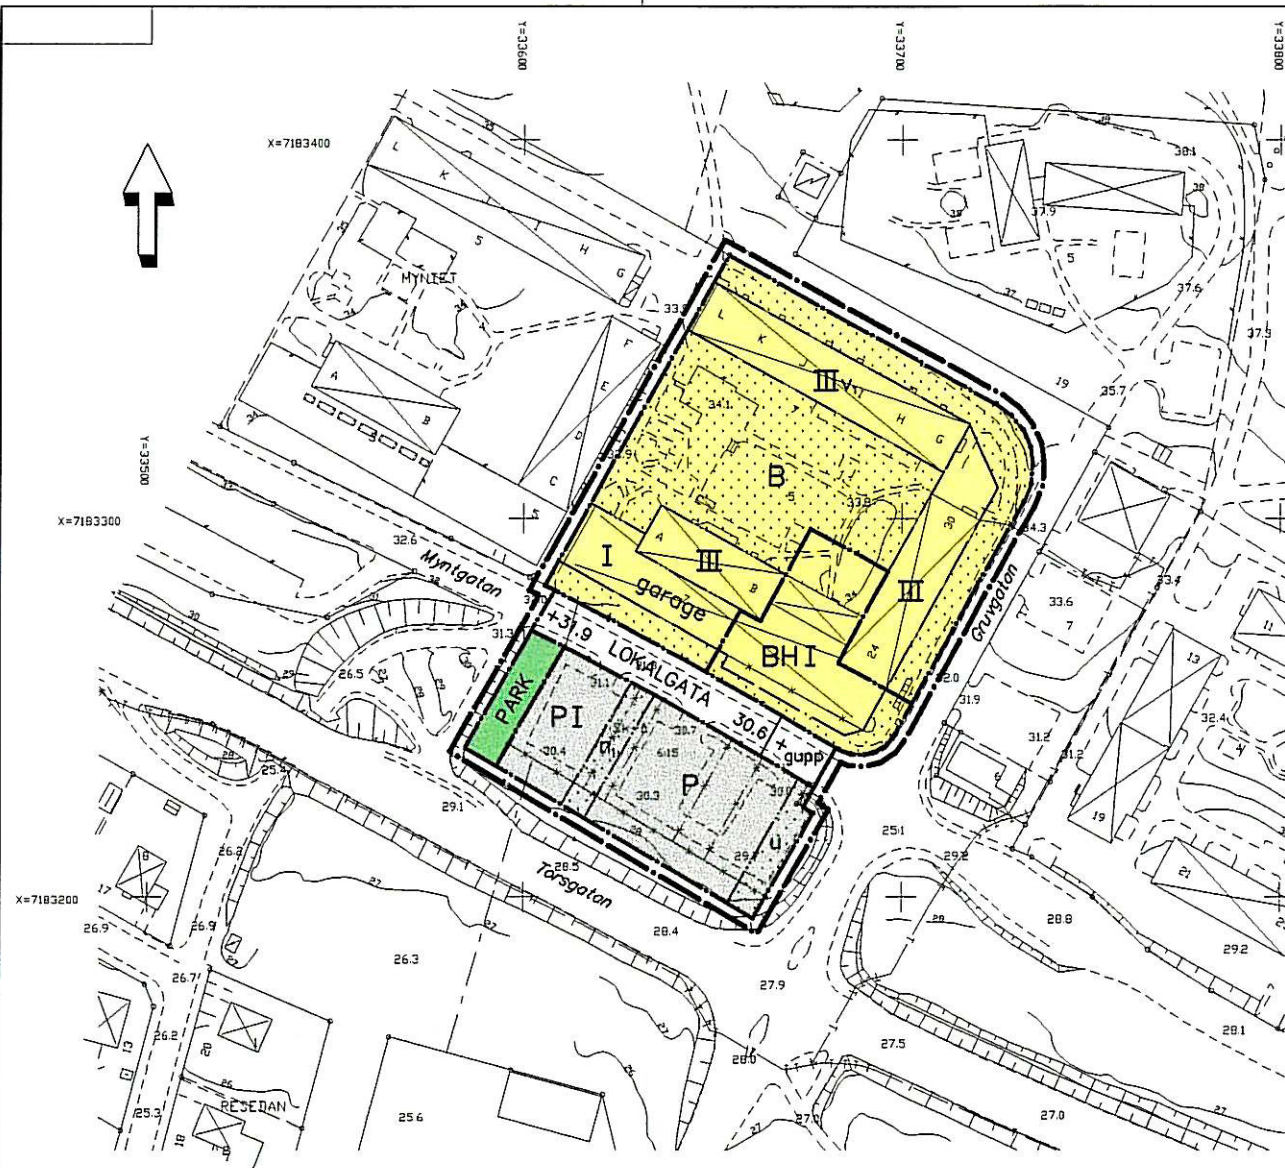

Uppgifter om grundkartan:
Koordinatystem Sjöelfteå 38, 2,5 gon O.
Höjdsystem Rikets 00
Upprättad av bygg- och miljökontoret den 7/6 2001

Rose-Mari Brännström
Karttekniker

SKALA 1:2000

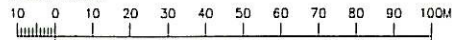

GRUNDKARTANS BETECKNINGAR

— — — — —	Fastighetsgräns	+	Rutnätspunkt
— — — — —	Kvartersgräns	— — — — —	Staket
0, 0,00	Fastighetsbeteckning	— — — — —	Slänt
□	Byggnader	— — — — —	Väg
— — — — —	Nivåkurvor	— — — — —	Teleledning
000	Avvägd höjd	□	Transformatorstation

PLANBESTÄMMELSER

Följande gäller inom områden med nedanstående beteckningar. Där beteckningar saknas gäller bestämmelsen inom hela planområdet. Endast angiven användning och utformning är tillåten.

GRÄNSBETECKNINGAR

- — — — — Linje ritad 3 meter utanför planområdets gräns.
- — — — — Användningsgräns
- — — — — Egenskapsgräns
- — — — — Utgående gräns

ANVÄNDNING AV MARK

Allmänna platser

- LOKALGATA Lokaltrafik
- PARK Anlagd park

Kvartersmark

- B Bostäder
- BH Bostäder och handel
- P Parkering

UTFORMNING AV ALLMÄNNA PLATSER

- +00.0 Föreskriven höjd över nollplanet
- n₁ Träddunge skall bevaras
- gupp Farthinder/vägbula

BEGRÄNSNING AV MARKENS BEBYGGANDE

- Marken får inte bebyggas
- u Marken skall vara tillgänglig för allmänna underjordiska ledningar.

MARKENS ANORDNANDE

- garage Garage skall finnas

PLACERING; UTFORMNING; UTFÖRANDE

- III Högsta antal våningar
- V₁ Suterrängvåning får anordnas

ADMINISTRATIVA BESTÄMMELSER

Genomförandetiden är fem år från det datum planen vunnit laga kraft.

Antagen av BN 2001-09-10

Vunnit laga kraft 2001-10-03

Intygat: *Olle Lundquist*

PLANKARTA

Detaljplan för

del av kv MYNTET mm

inom stadsdelen MORÖHÖJDEN

i Skellefteå kommun, Västerbottens län

Upprättad i juni 2001 av bygg- och miljökontoret,
plan- och byggavdelningen.

Lars Berg
Lars Berg
Stadsarkitekt

Lennart Henriksson
Lennart Henriksson
Planingenjör

2482K-P 3/02