

Förslaget antaget av kommunalfullmäktige i Sköns köping den 26 oktober 1959, intygas

A. Gillström
ordförande

År 1960 den 11 augusti blev den å denna karta upptagna ändring i stadsplan av länsstyrelsen i Västernorrlands län godkänd, vilket beslut vunnit laga kraft, betygar Härnösand i landskansliet den 9 september 1960.

På tjänstens vägnar:
Olle Fernström

FÖRSLAG TILL STADSPLAN FÖR BYNS KYRKOGRÅRD I SKÖNS KÖPING VÄSTERNORRLANDS LÄN


SUNDSVALL I JANUARI 1959
DISTRIKTSARKITEKTKONTORET

SKALA 1:2000

Gustaf Höök

Förv.-pl. 31-1
Nr 1837
SKÖN

Expeditionen

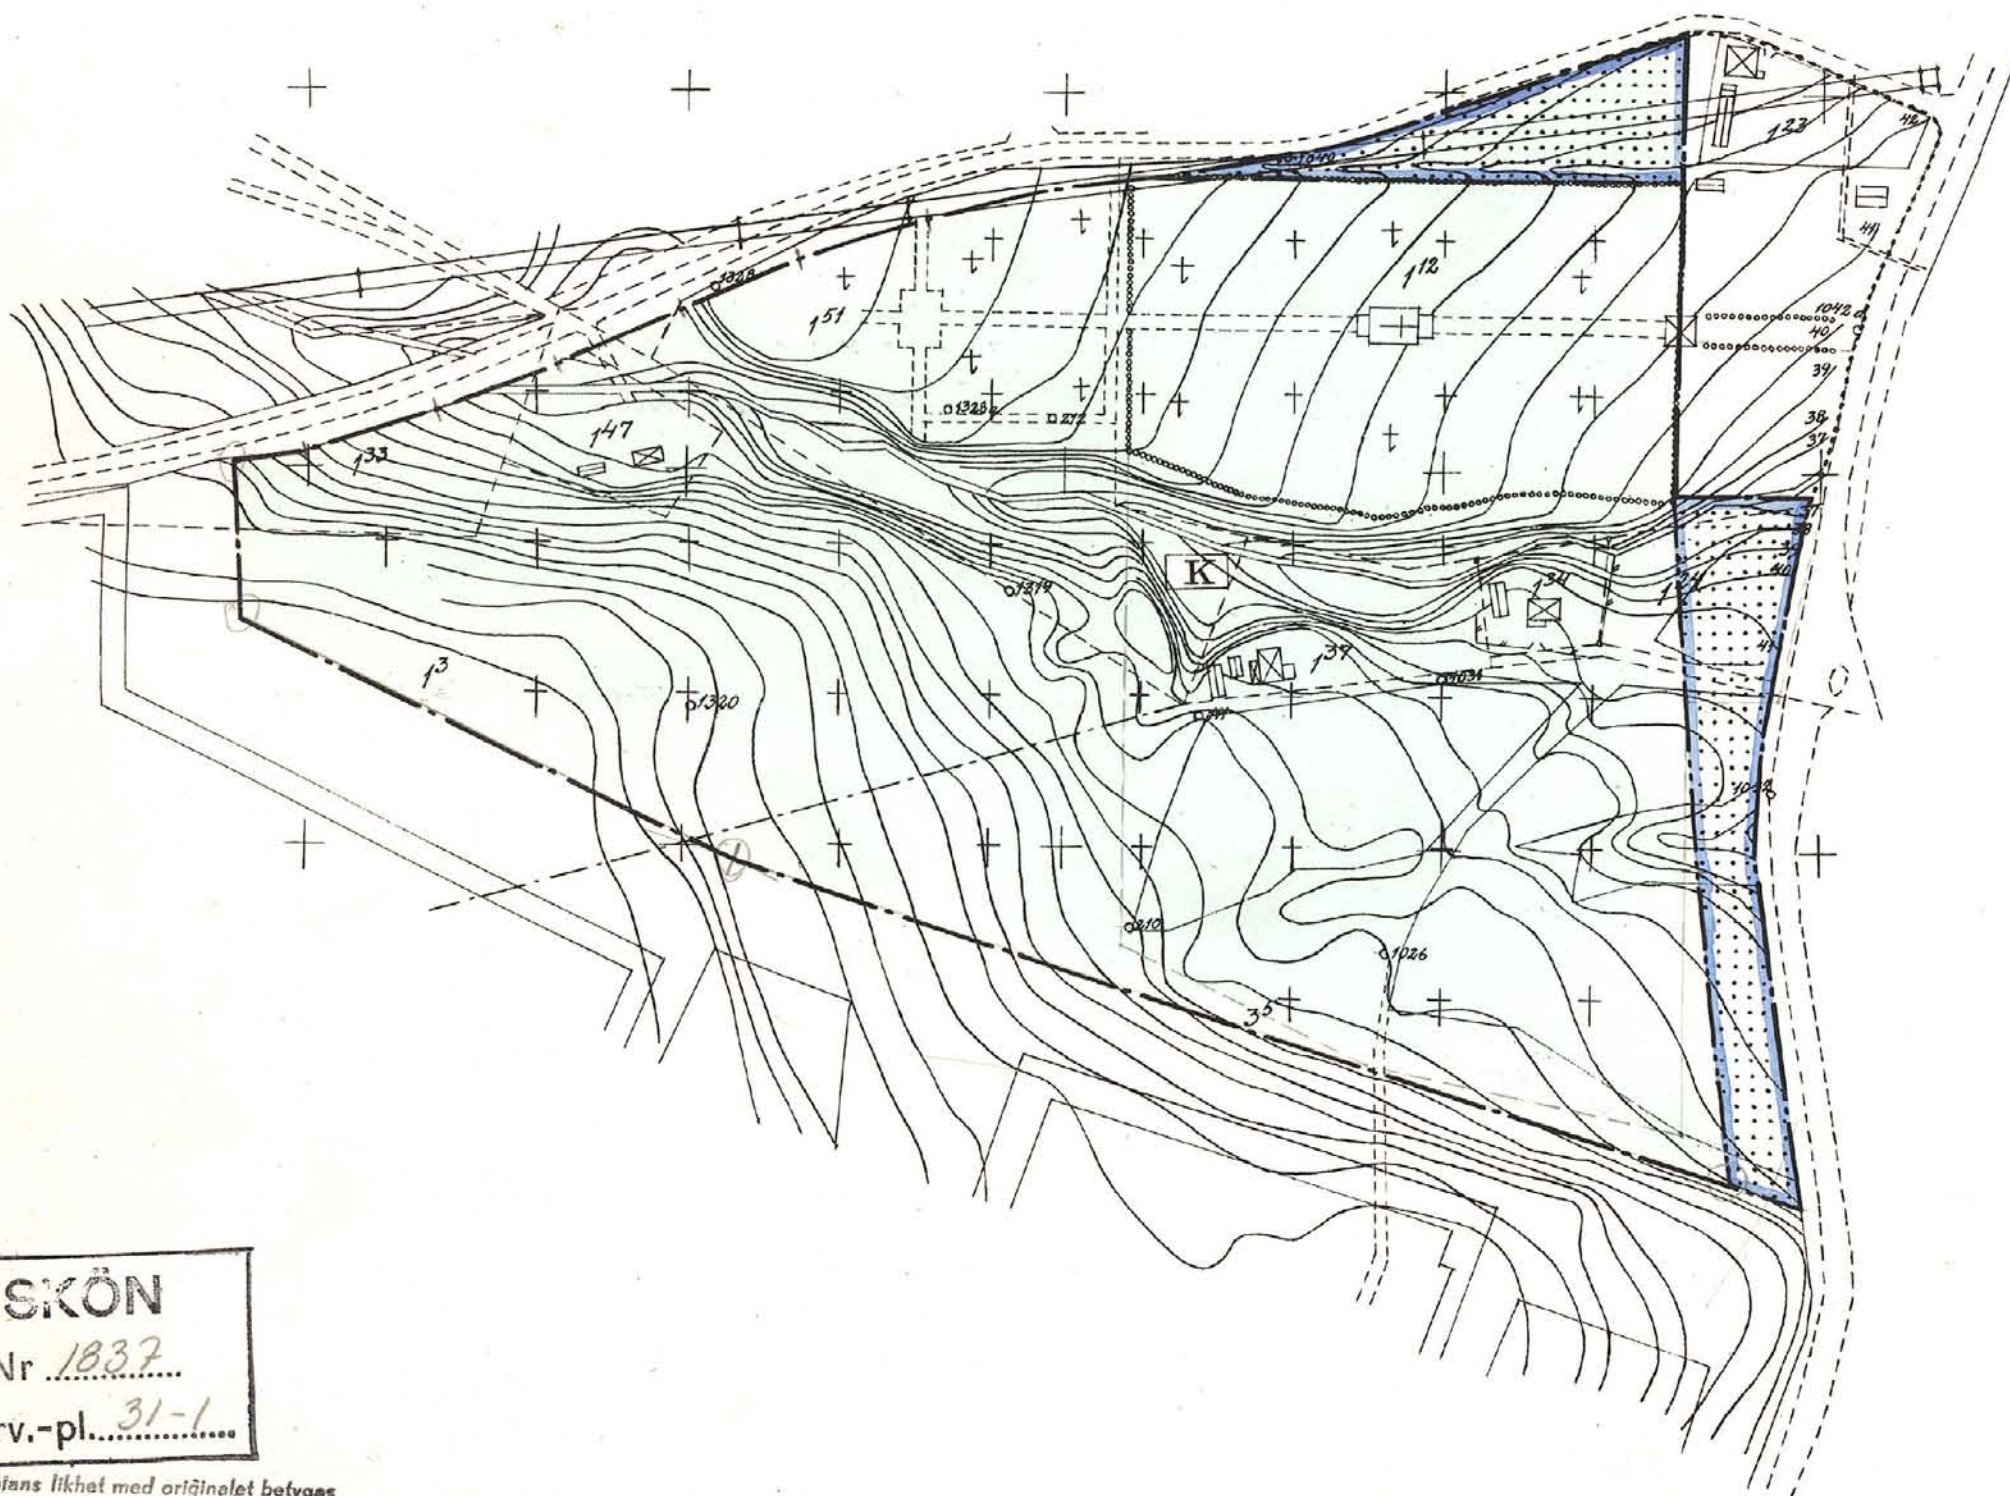

Grundkartans beteckningar

- fastighetsgränser
- väg
- bäck
- ⊠ befintliga byggnader
- ⊕ gravkapell
- ⋯ häck
- 37, 36, 35 nivåkurvor med en meters ekuidistans
- + punkt i rutnät
- o1320 polygonpunkt

Stadsplanekartans beteckningar

- stadsplanegräns
- bestämmelsegräns
- gränslinje ej avsedd att fastställas

⊠K⊠ område för begravningsändamål

⊠ mark som icke får bebyggas

gräns för områden, som undantagits från fastställelse enl. länsstyrelsens beslut den 11 augusti 1960.

Förv.-pl.

SKÖN

Nr 1837

Förv.-pl. 31-1

Kopians likhet med originalet befygas
Stockholm den 2 jan. 1961.

STATENS REPRODUKTIONSANSTALT

G. Lundberg

51542

Kontroll
Kontroll

Statens Reproduktionsanstalt 1960

SKÖN 1542