


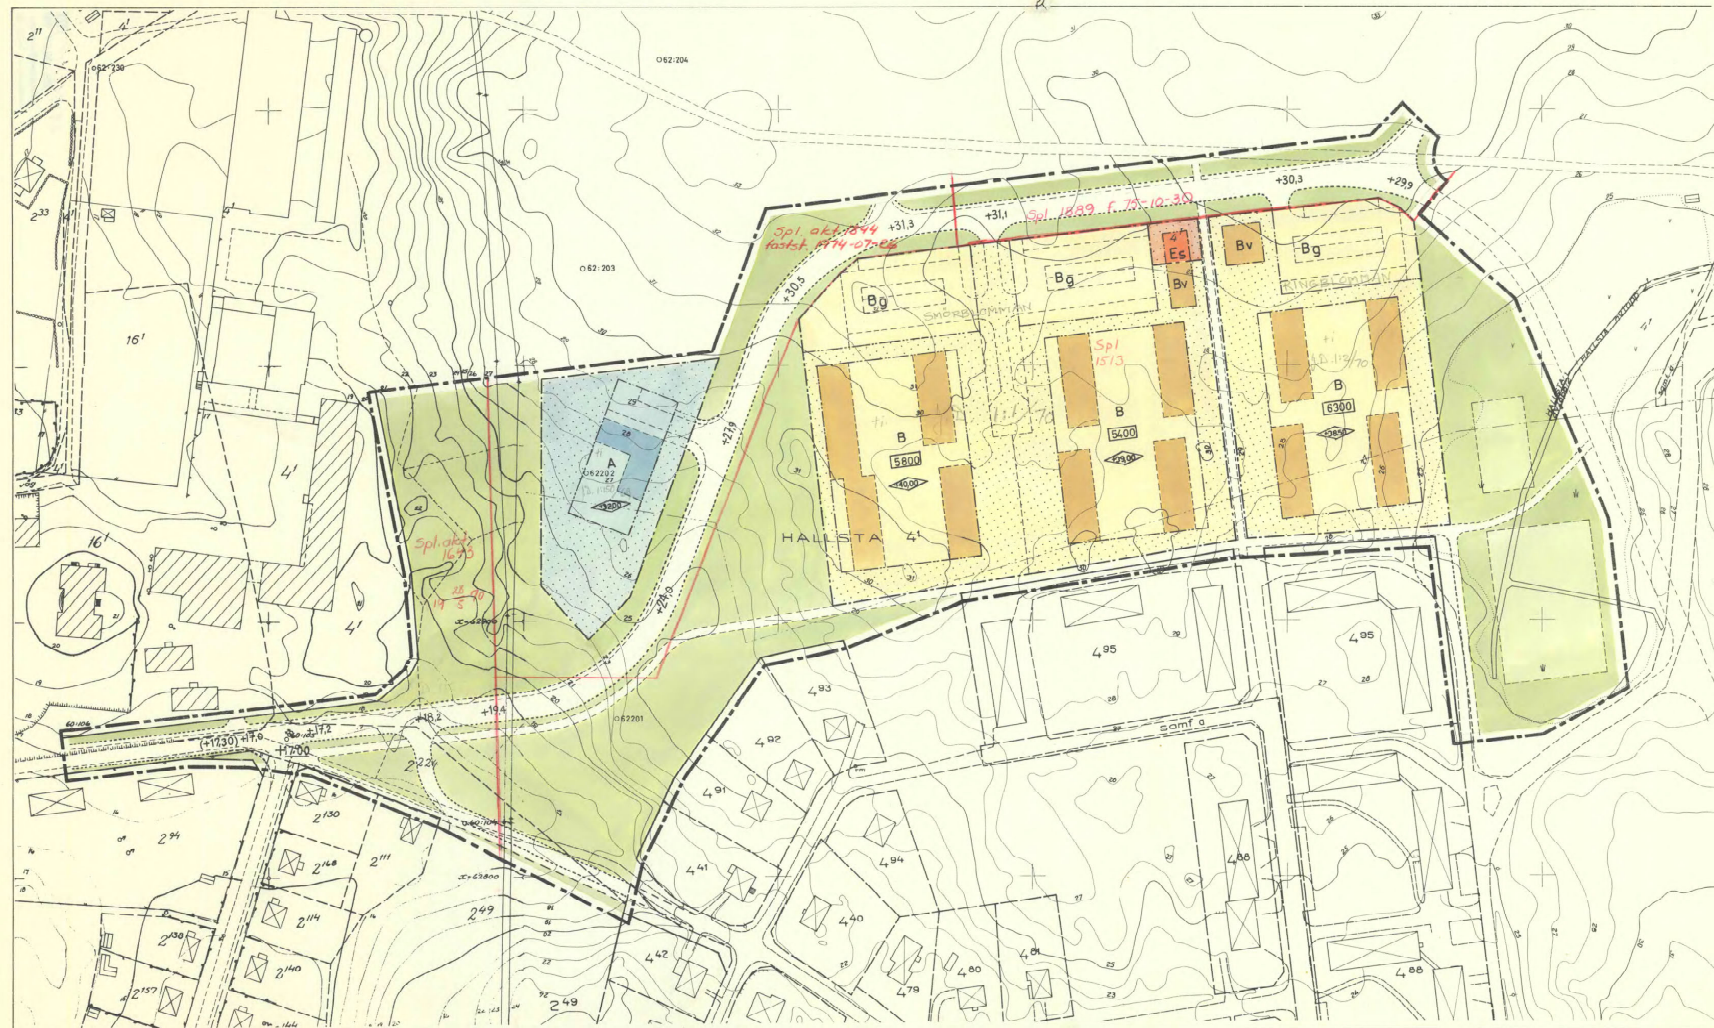

HÄVERÖ 1513

1224 b

Förslag till stadsplan för del av **HALLSTA 4** m.fl. inom Hallstavik i Häverö kommun

Upprättat i juni 1967 av
NILSSON-SUNDBERG WIREN
Arkitektkontor AB

Peter Heimburger
Peter Heimburger
Arkitekt SAR

Reino Hedman
Reino Hedman
Arkitekt SAR

BETECKNINGAR:

- Planförslaget:
- linje belägen 3 m utanför planområdet
 - gällande områdesgräns
 - områdesgräns
 - bestämmelsegräns
 - illustrationslinjer
 - allmän plats, gata resp. park
 - område för allmänt ändamål
 - område för bostadsändamål
 - Bg område för biluppställning för närboende
 - Bv område för värmecentral och tvättstuga
 - Es område för transformatorstation
 - mark som ej får bebyggas
 - (+00) gällande väghöjd avsedd att utgå
 - +00 gällande väghöjd
 - +00 föreslagen gatuhöjd
 - våningsyta
 - bygghöjd räknad från samhällets nollplan

- Grundkarta:
- fastighetsgräns
 - väg
 - elektrisk högspänningsledning med stöd
 - huvudbyggnad resp. uthus
 - staket
 - mur
 - häck
 - dike
 - vegetationsgräns
 - höjdukur
 - punkt i rutnät
 - triangel eller polygonpunkt

Kopians likhet med originalet
bestyrkes i tjänsten.

grundkarta upprättad i juni 1967 av
ingenjör O. Stenkel, Orrje & Co AB

Skala 1:1000

0 50 100m

Häverö 1513